
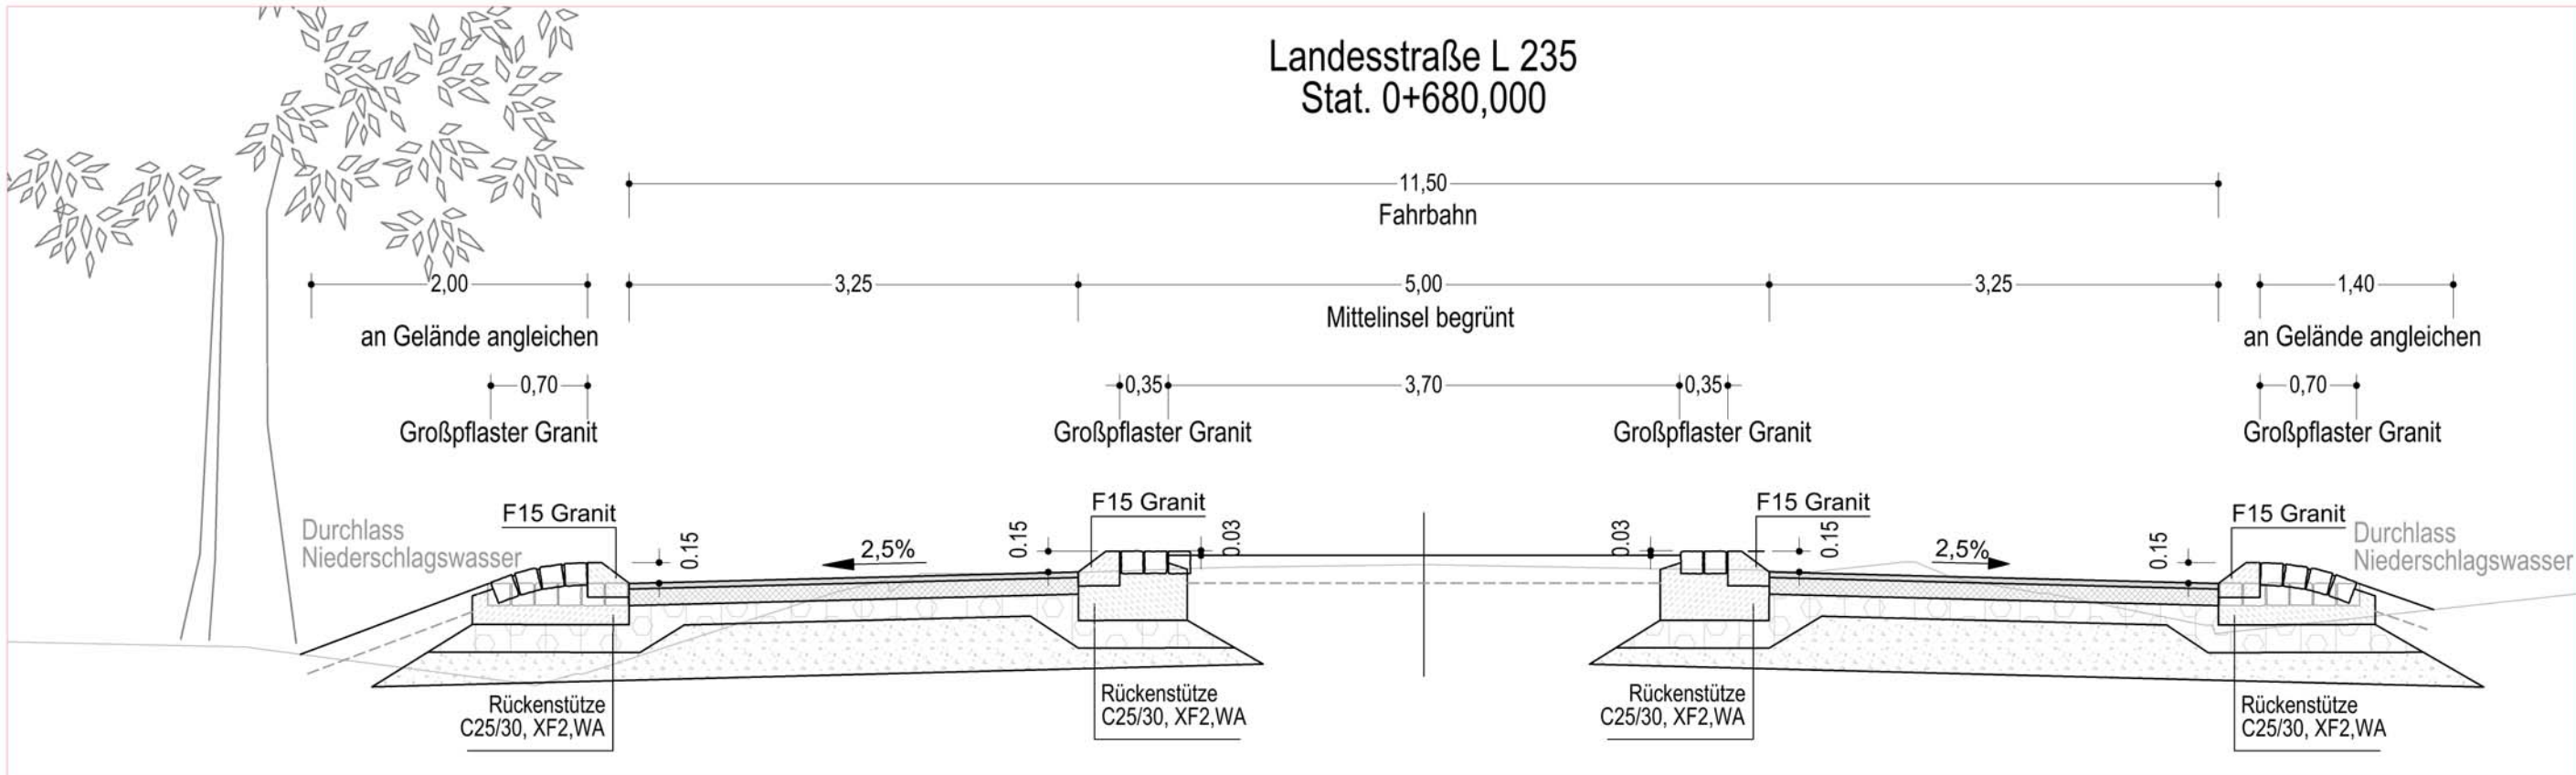
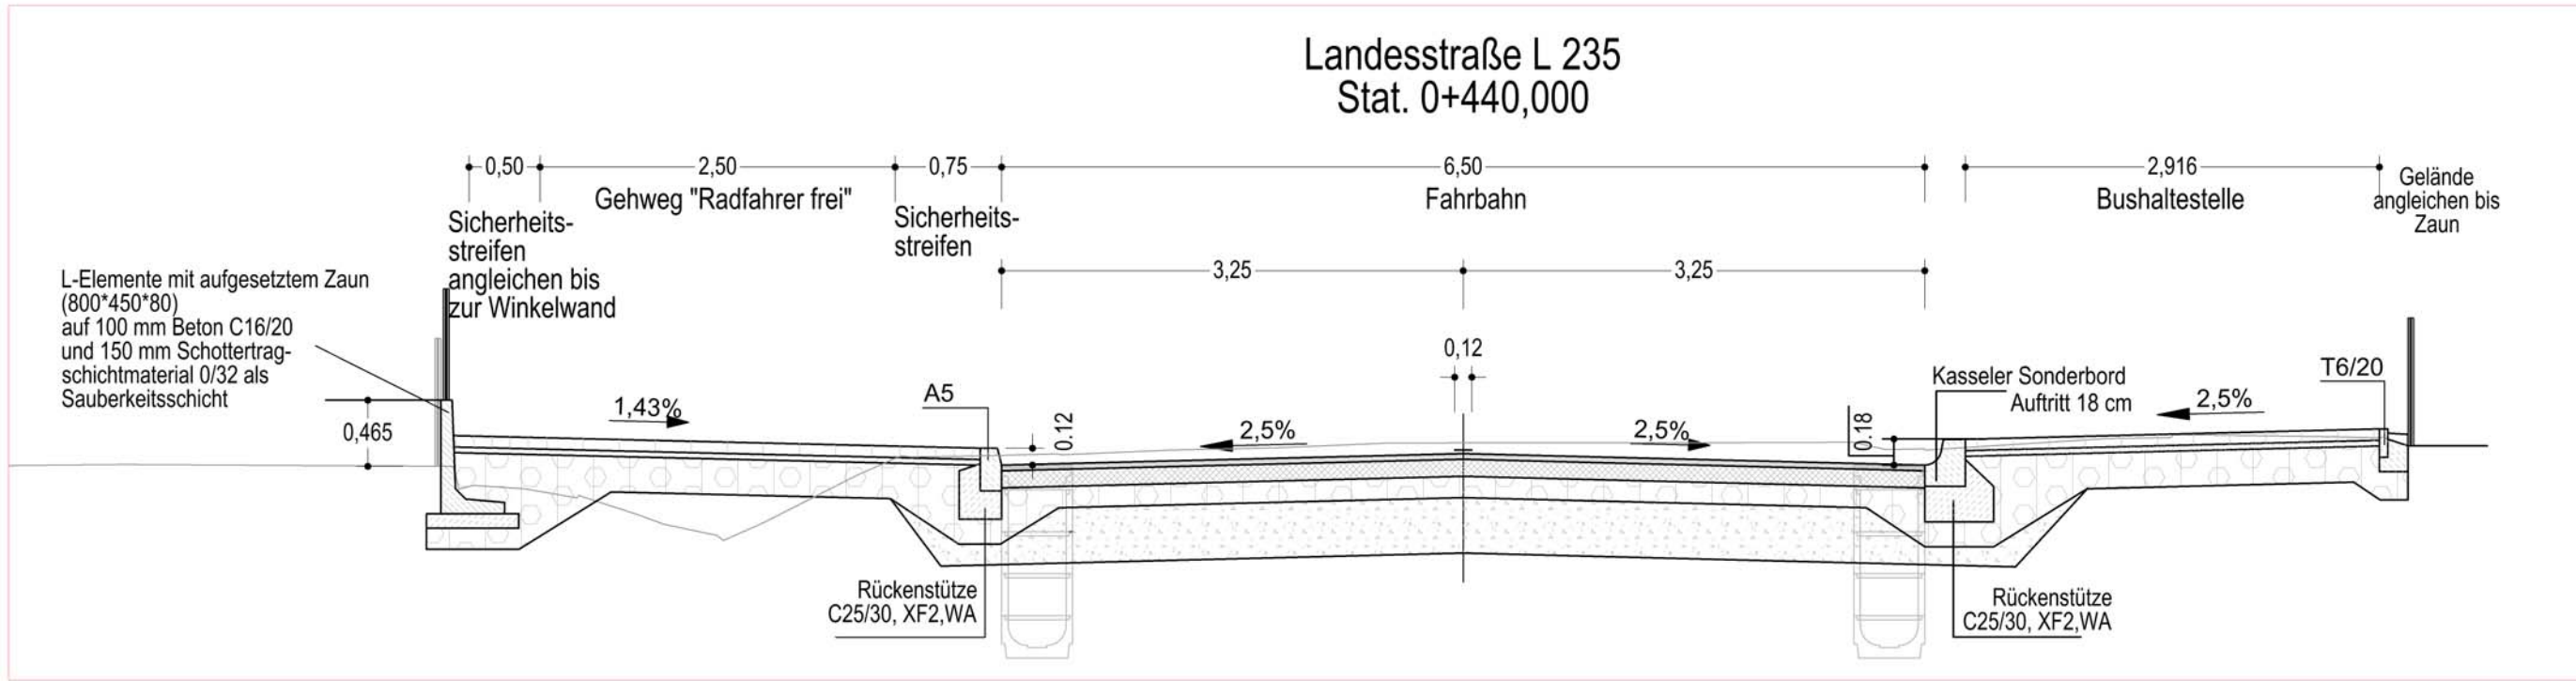
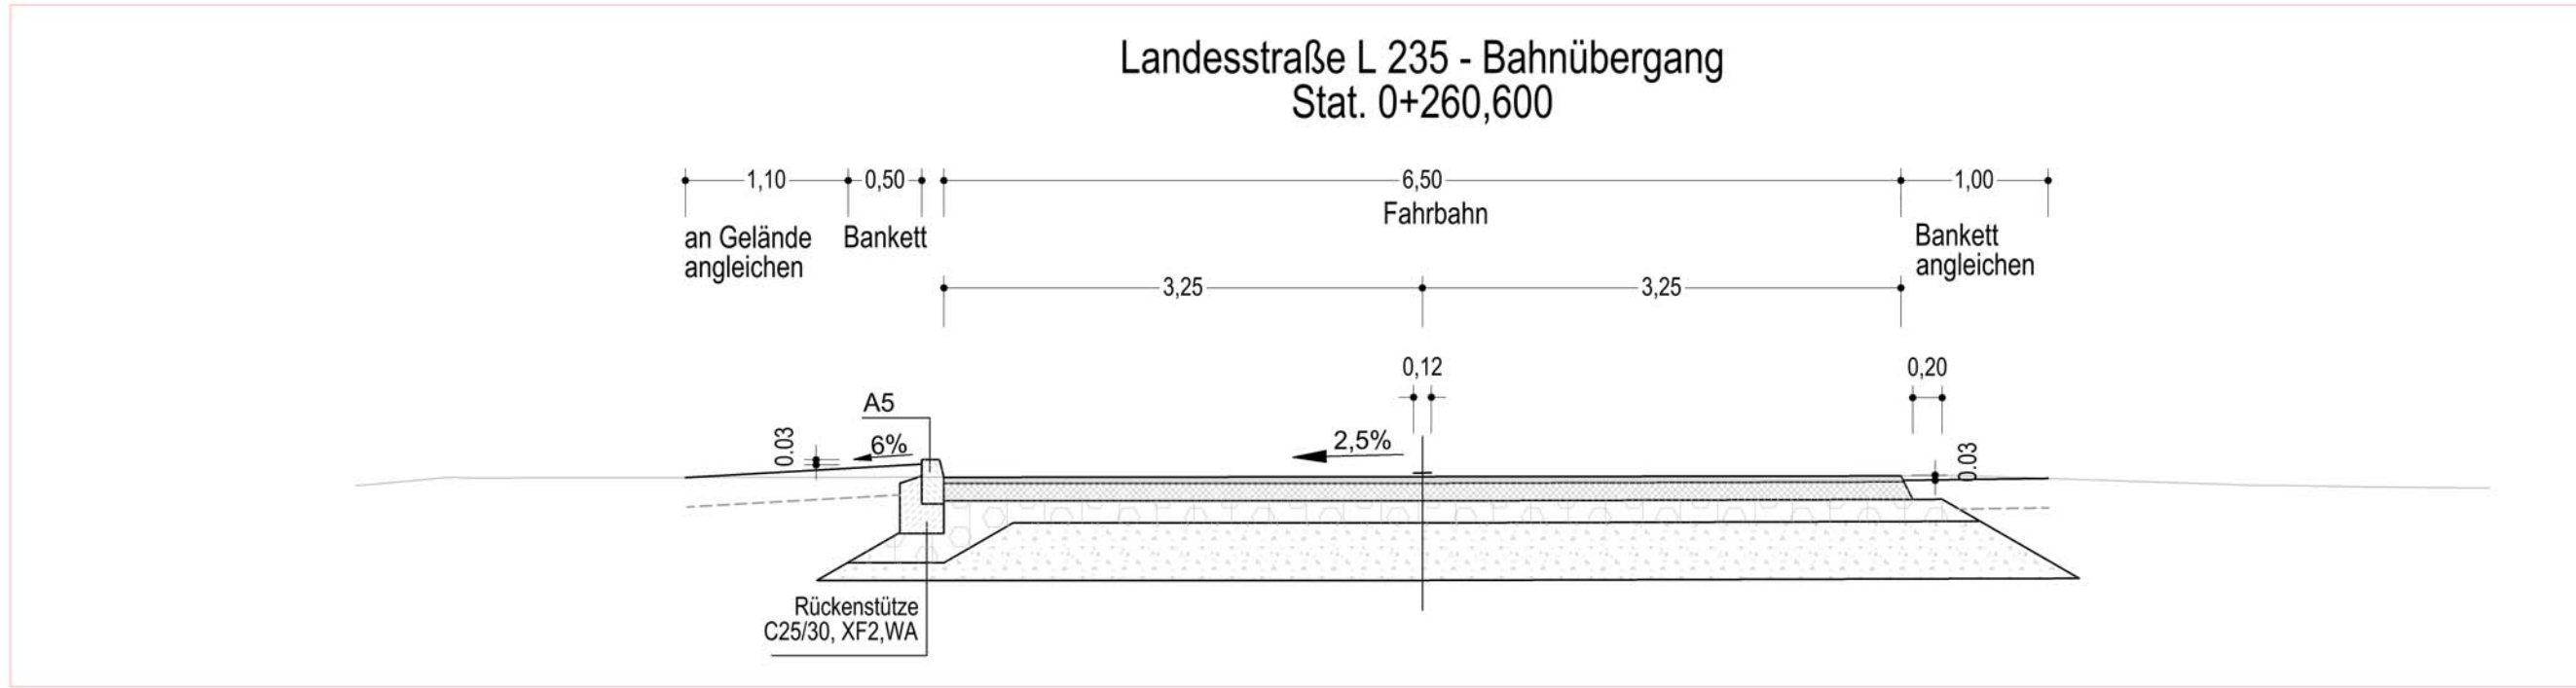


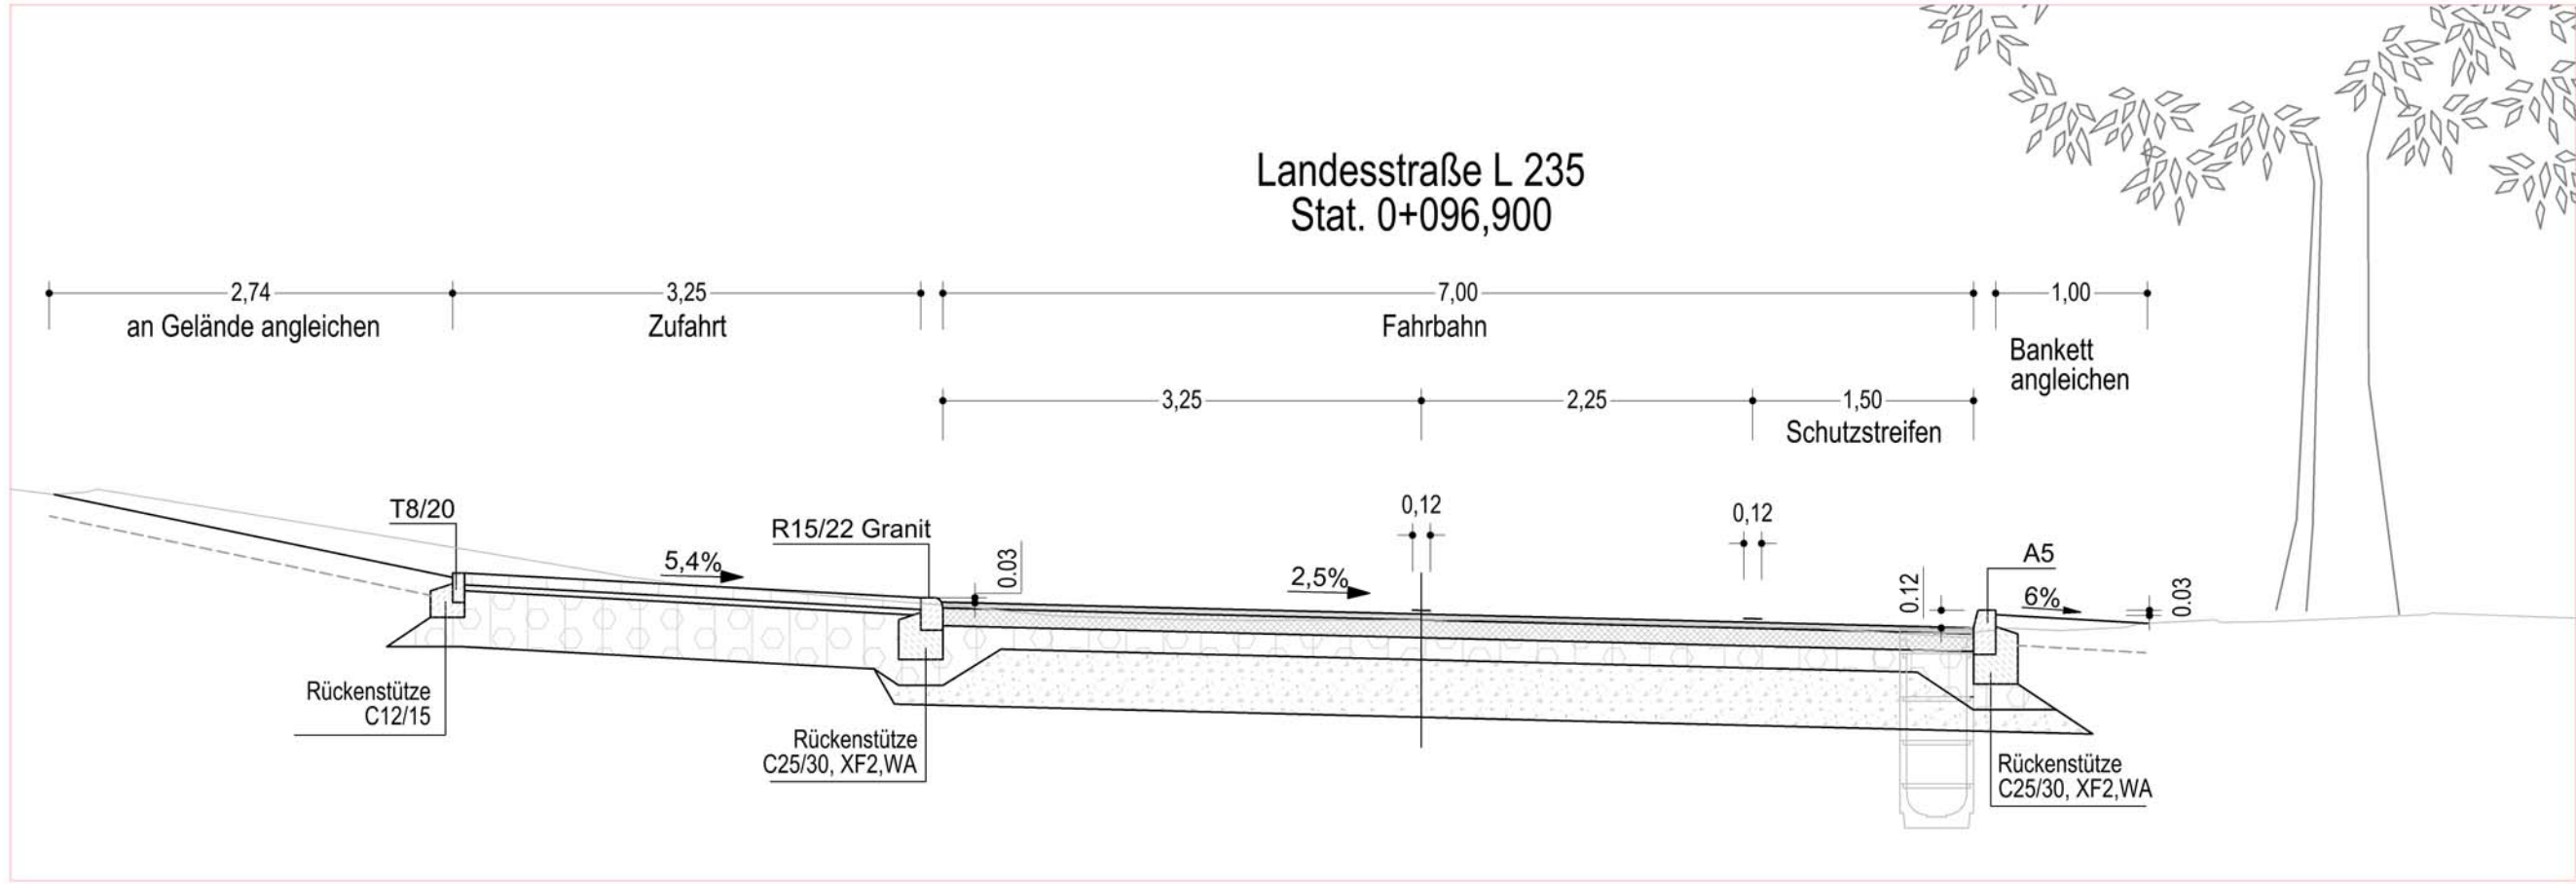

Fahrbahn, Zuf. Remondis und Märka n. RStO 12 BK 1,8, Tafel 1, Zeile 3

4 cm Stone mastic Asphalt SMA 8 BN 50/70 einschl. Absplitten mit rohem Edelsplitt 1,0 kg/m²

12 cm Asphalt concrete AC 22TN 50/ 70

15 cm Schottertragschicht 0/32, EV2 >= 150 MPa auf der Oberfläche

39 cm Frostschuttschicht 0/32, EV2>= 120 MPa auf Planum >= 45 MPa

70 cm

Zufahrten und Gehweg im Bereich der Zufahrten nach RStO 12, BK 0.3, Tafel 3, Zeile 3

8 cm Betonpflaster 10/20/8 cm, grau mit Fase

4 cm Pflasterbettung aus Brechsand- Splitt- Gemisch

38cm Schottertragschicht 0/45, EV2 >= 120 MPa auf der Oberfläche

50 cm

Gehweg und Bushaltestelle nach RStO 12, Tafel 6, Zeile 1

8 cm Betonpflaster 10/20/8 cm, grau mit Fase

4 cm Pflasterbettung aus Brechsand- Splitt- Gemisch

25 cm Schottertragschicht 0/32, EV2 >= 80 MPa auf der Oberfläche

37 cm

Hochbord A5, Flachbord F15 Sonderbord nach DIN EN 1343/ DIN 482 aus Granit

- Betonrückenstütze (d= 15 cm) C25/30, XF2, WA
- 20 cm Unterbeton C25/30, XF2, WA
- Schottertragschicht 0/45 auf Frostschuttschicht wie vor, EV2 >=150 MPa auf Oberfläche

Rundbord R 15/22 nach DIN EN 1340/ DIN 483

- Betonrückenstütze (d= 15 cm) C25/30, XF2, WA
- 20 cm Unterbeton C25/30, XF2, WA
- Schottertragschicht 0/45 auf Frostschuttschicht wie vor, EV2 >=150 MPa auf Oberfläche

Tiefbord T 6/20 und T8/20 nach DIN 1340/ DIN 483

- Betonrückenstütze (d= 15 cm) C12/15
- 10 cm Unterbeton C12/15
- Schottertragschicht 0/45, EV2 >=80 MPa auf Oberfläche

Grünflächen

- 15 Oberbodenandeckung und Rasenansaat

Bankett

- 20 cm Schotterrasen

Nr.	Art der Änderung	Datum	Name	Unterschrift
1				

	Planungsgesellschaft Dr. Kalanke mbH Akazienstraße 14, 16230 Melchow Tel. 03337/3643, Fax 03337/2272	Datum	Zeichen
	bearbeitet	Mai 2023	
	gezeichnet	Mai 2023	
geprüft	Mai 2023		

Stadt Werneuchen			
Straße: Landesstraße L 235 Baulänge: 0,737 km Bau-Km: 0+000,000 bis 0+736,973 Mühlenstraße Baulänge: 0,023 km Bau-Km: 0+000,000 bis 0+023,319		Unterlage Nr.: 14 Blatt-Nr.: 1 Ausf.-Nr.:	
Vorentwurf Werneuchen L 235	Datum	Name	Unterschrift
	bearbeitet		
	gezeichnet		
	geprüft		
Regelquerschnitte Maßstab: 1:50			