


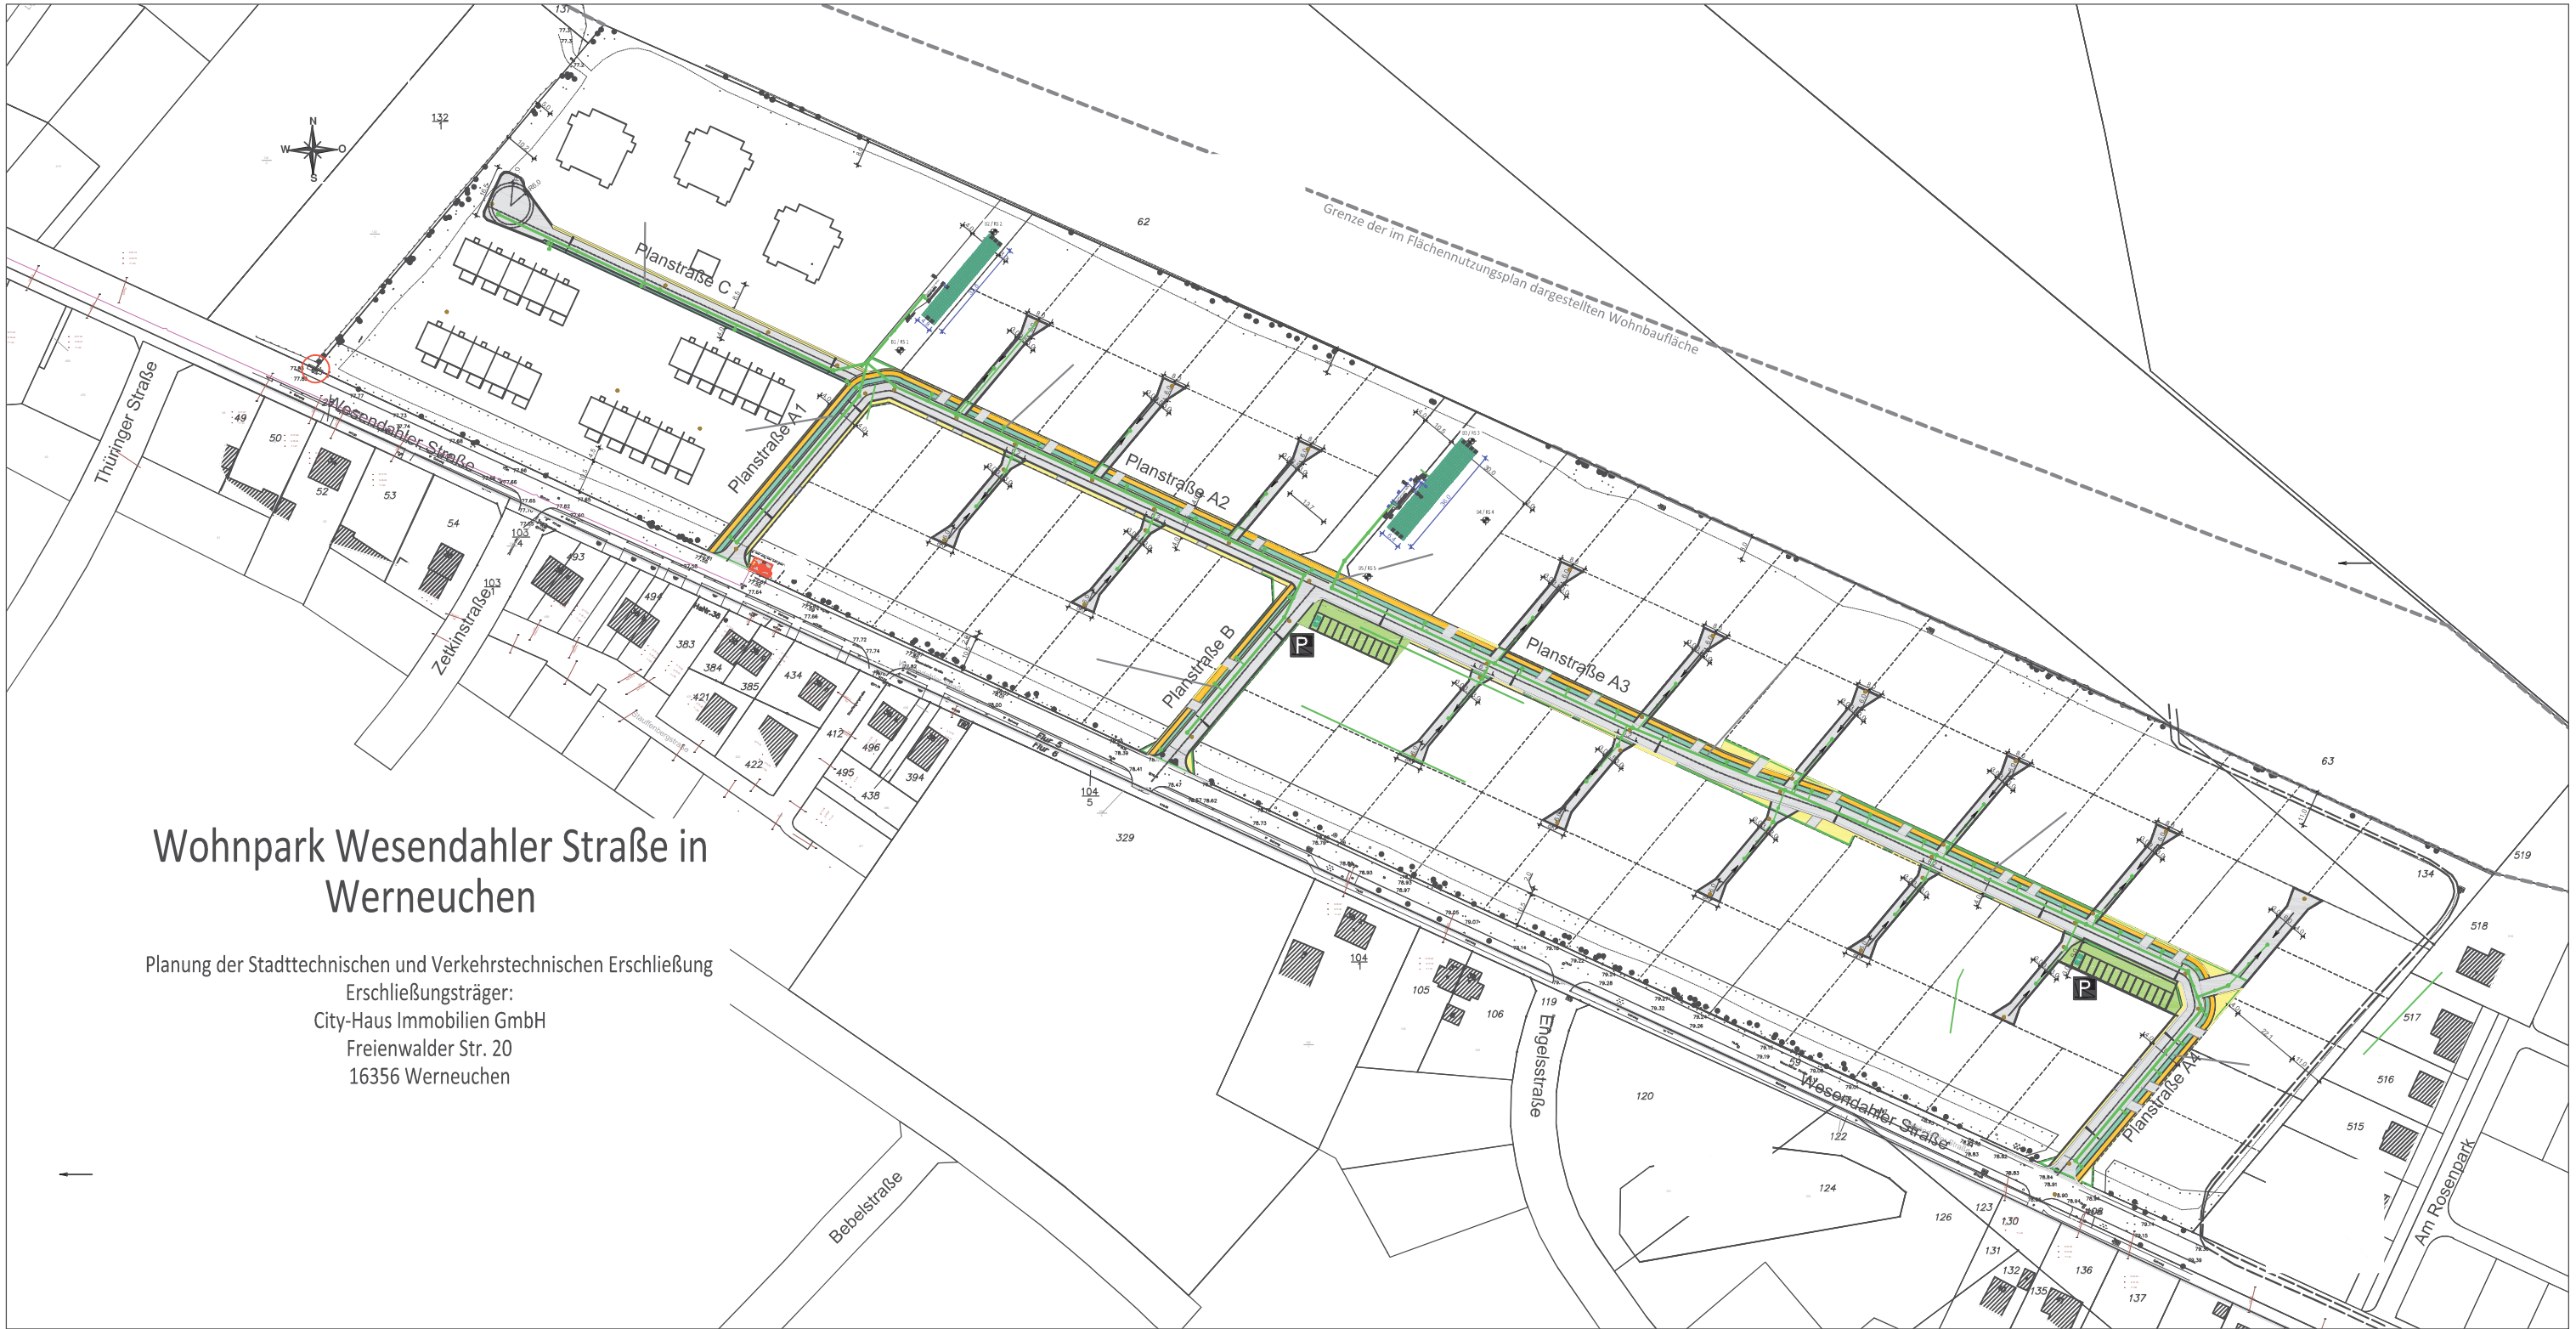

Wohnpark Wesendahler Straße in Werneuchen

Planung der Stadttechnischen und Verkehrstechnischen Erschließung
Erschließungsträger:
City-Haus Immobilien GmbH
Freienwalder Str. 20
16356 Werneuchen

 Auftraggeber: City-Haus Immobiliengesellschaft mbH Freienwalder Str. 20 16356 Werneuchen		LPh 4 Genehmigungsplanung Blatt Nr. 1		Aufgestellt		Übersichtslageplan Verkehrsanlagen
Wohnpark Wesendahler Straße Werneuchen Planung der Stadttechnischen und Verkehrstechnischen Erschließung		Datum	Zeichen	Görlitz, den 04.02. 2022		
		bearbeitet gezeichnet geprüft	24.02.2022 24.02.2022 24.02.2022	Renner Renner		
		Maßstab		1 : 2.000		 Planverfasser: Dipl.-Ing. Thomas Renner Grundstr. 26d, 02827 Görlitz Tel.: 03581-7629230 www.ib-renner.de