


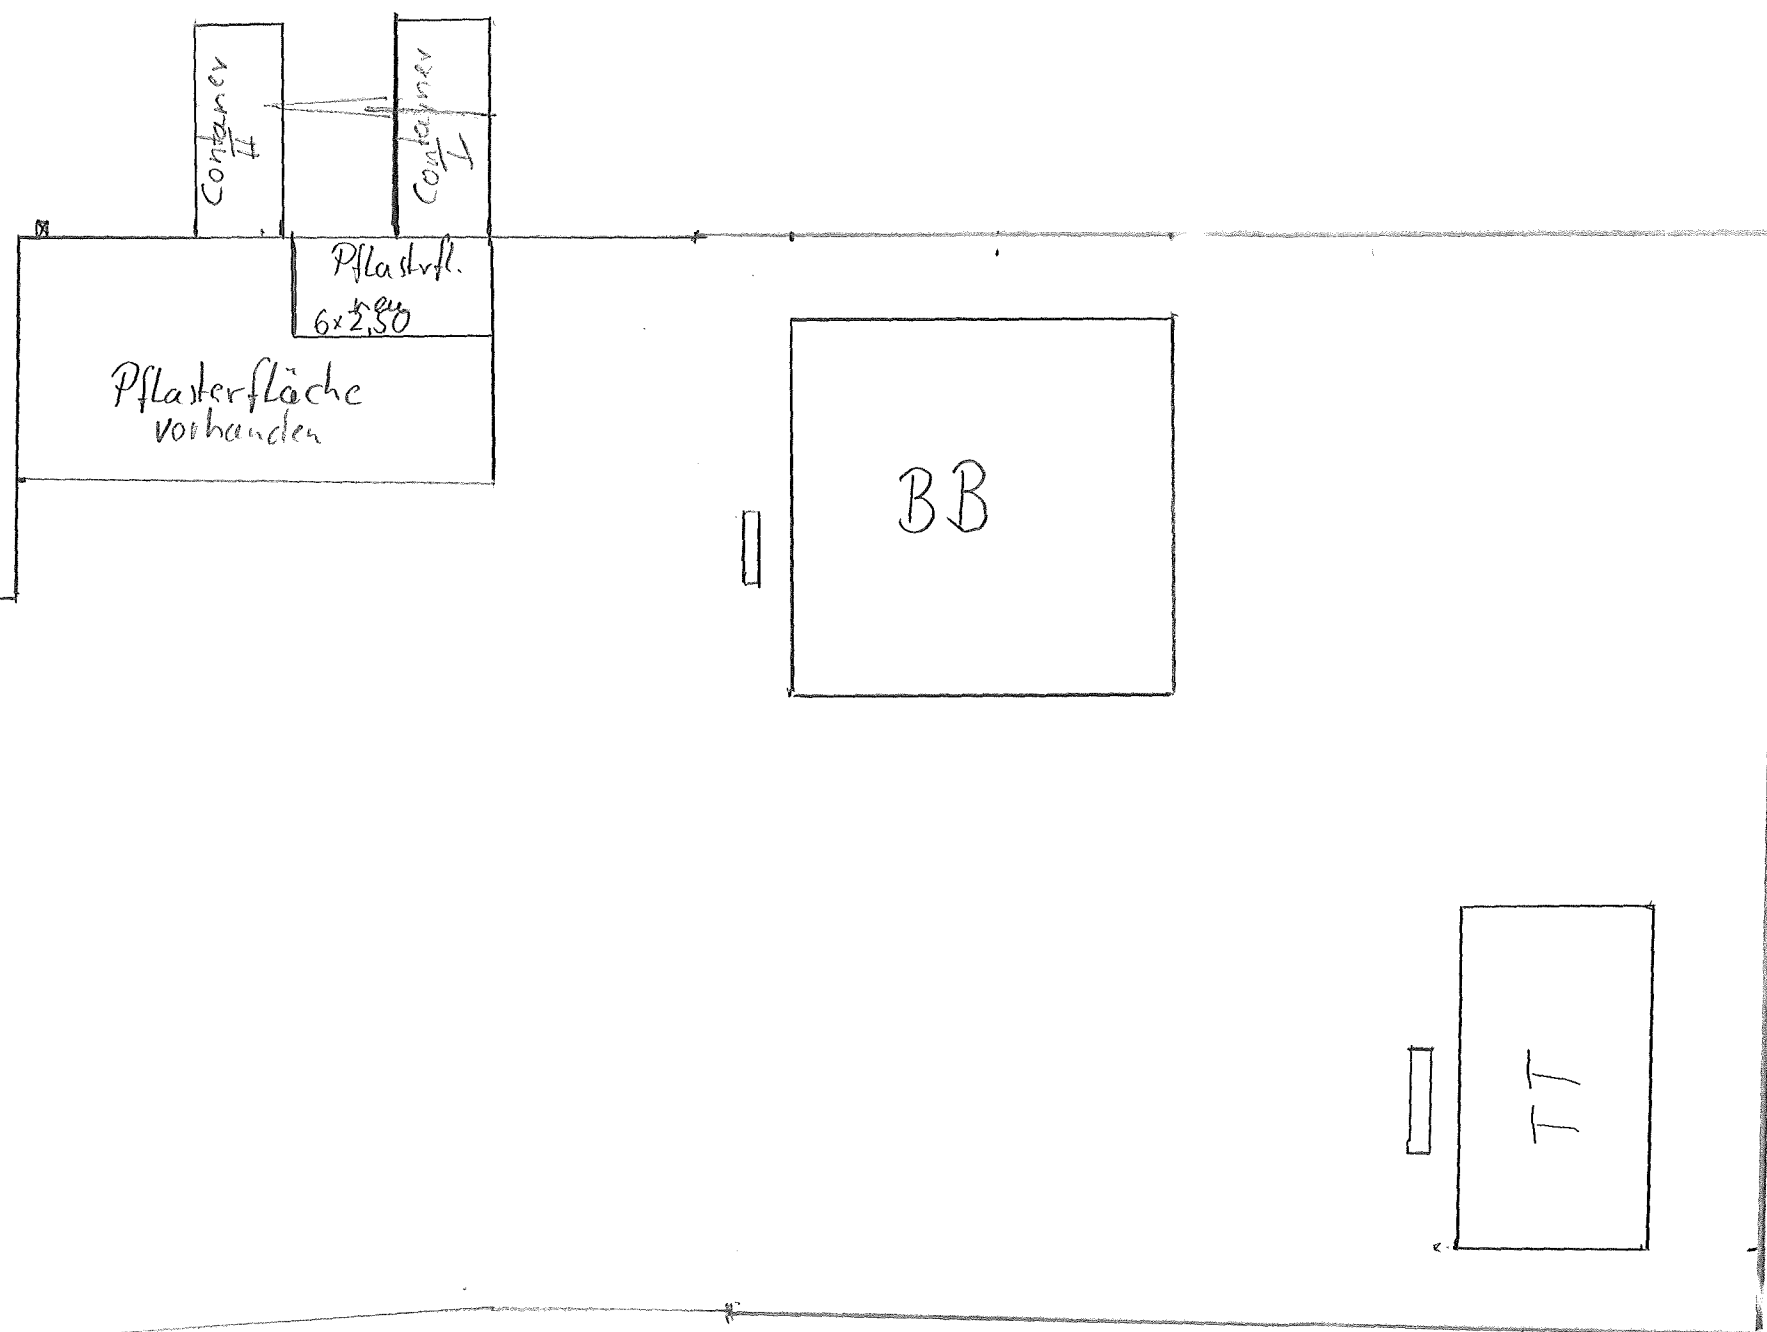

Skizze MGP ca. 1:200
Container I + II Aufstellort
2 Bänke an TT + BB
Corport 3x6m