



DA Haus 1
Maßstab: 1 : 100

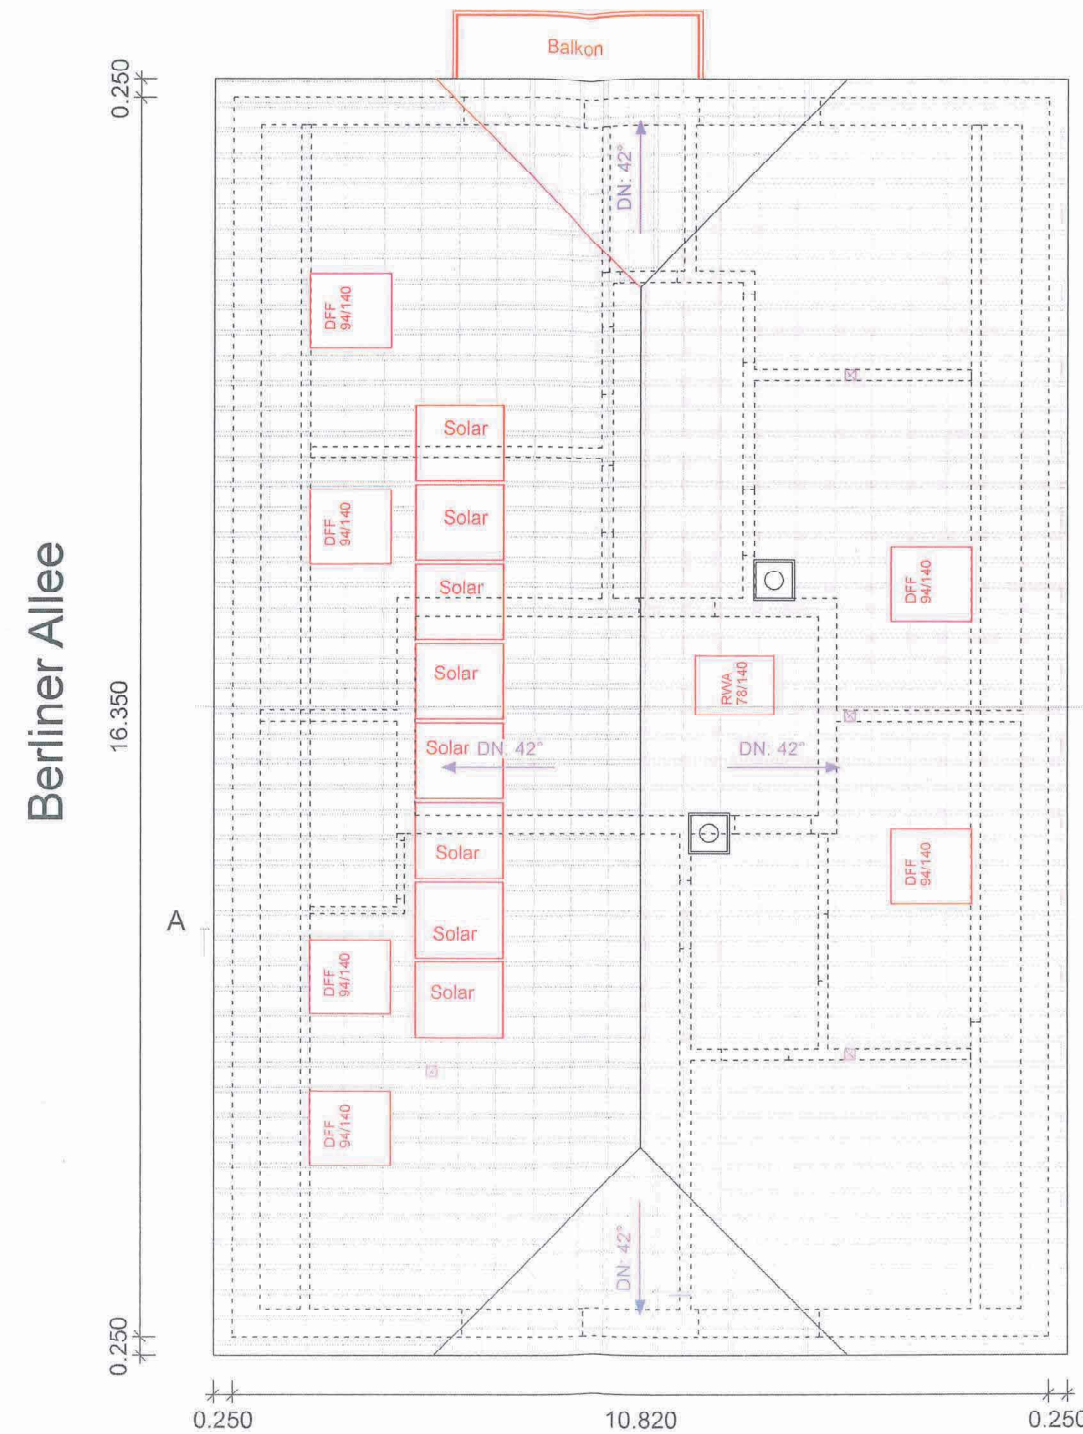

Hof

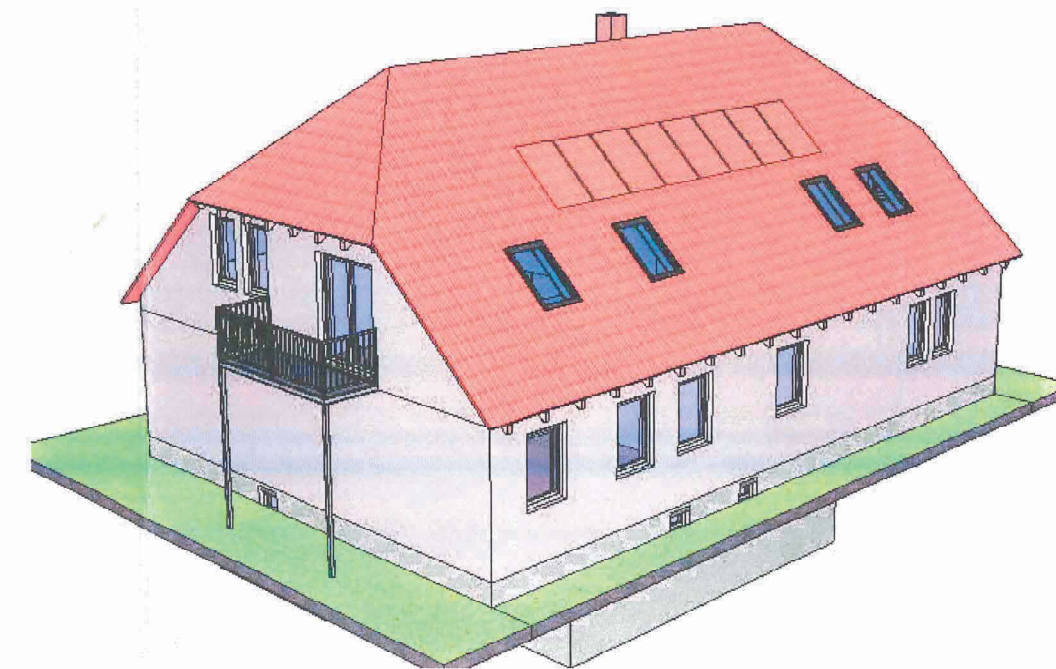

Legende

Bestand

Neu

Abriß

Dachhaut:
Material = Bitumen
Farbe = weinrot

Dachhaut:
Material = Ziegel
Farbe = ziegelrot

0 1 2 3 4 5

Alle Maße sind am Bau zu überprüfen !!