

1.0. OKT. 2023

Abgezeichnet:

BAD GmbH Bauplanung-Statik

Bauvorhaben :
Nutzungsänderung und Umbau

Objektplanung :

Hartmut Schütz
15537 Gosen Am Müggelpark 25
+049 176 99686958
mail: schuetz-bauplanung@gmx.de
eingetragen Bblk Nr. 96728
Tragwerksplaner und vorlage-
berechtigt

Unterschrift Objektplaner :

gezeichnet : HS 08.08.2022

Änderungen

Nr.	Datum	Bearbeiter

Projektnr.:
SD 21-22-3 Grimm Werneuchen

Bauherr / in

Name :
Grimm+Pahl VermögensverwaltungsUG&
Straße : Rosa-Luxemburg Damm 1
Wohnort : 15366 Neuenhagen
Tel.:
mail : grimmopal@aol.com

Bauort :

Straße :
Breite Str.3/Berliner Allee 19-20
Ort : Werneuchen
Flur/Flurstk. : 2 / 1031
Größe : 1141m²

Datum : 26.09.2023

Unterschriften Bauherr/in


Plan :
Ansichten Haus 2

Maßstab : 1 : 100

Plan Nr.: BA22-2



Ansicht Süd-Ost / Breite Straße

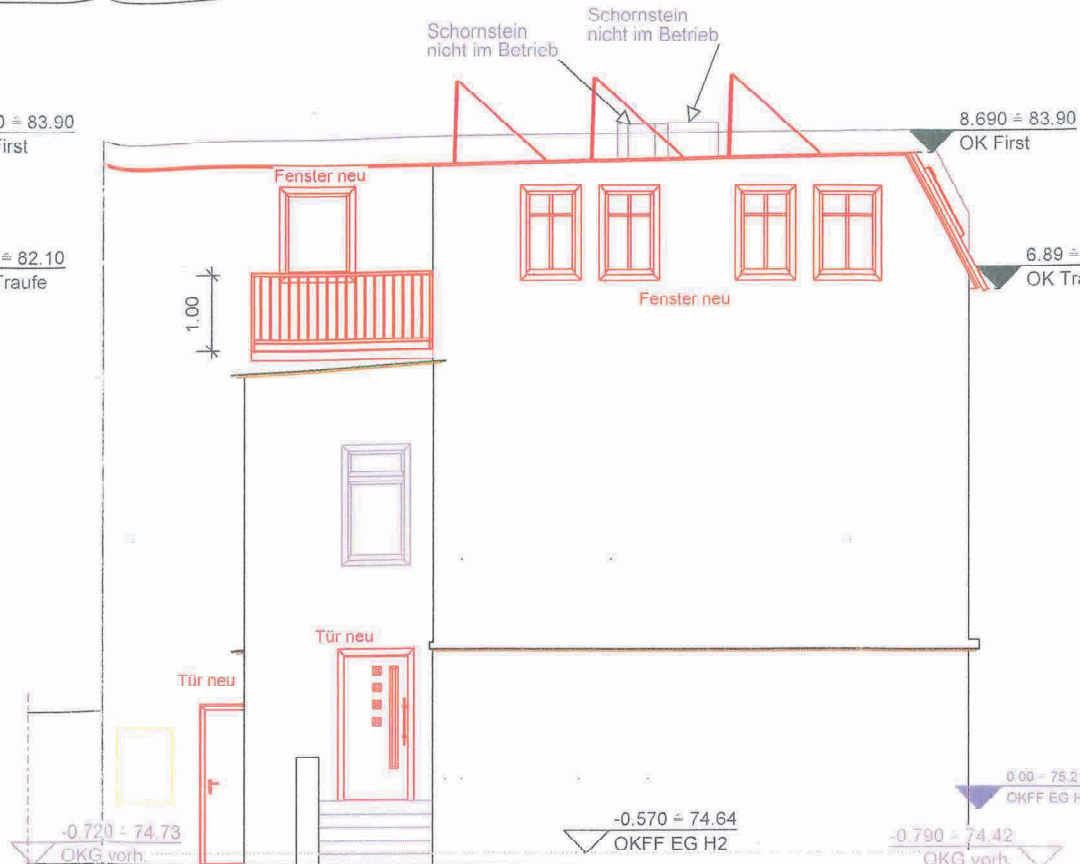


Ansicht Süd-West / Hofseite, Berliner Allee



Ansicht Nord-West / Hofseite



Alle Maße sind am Bau zu überprüfen !!

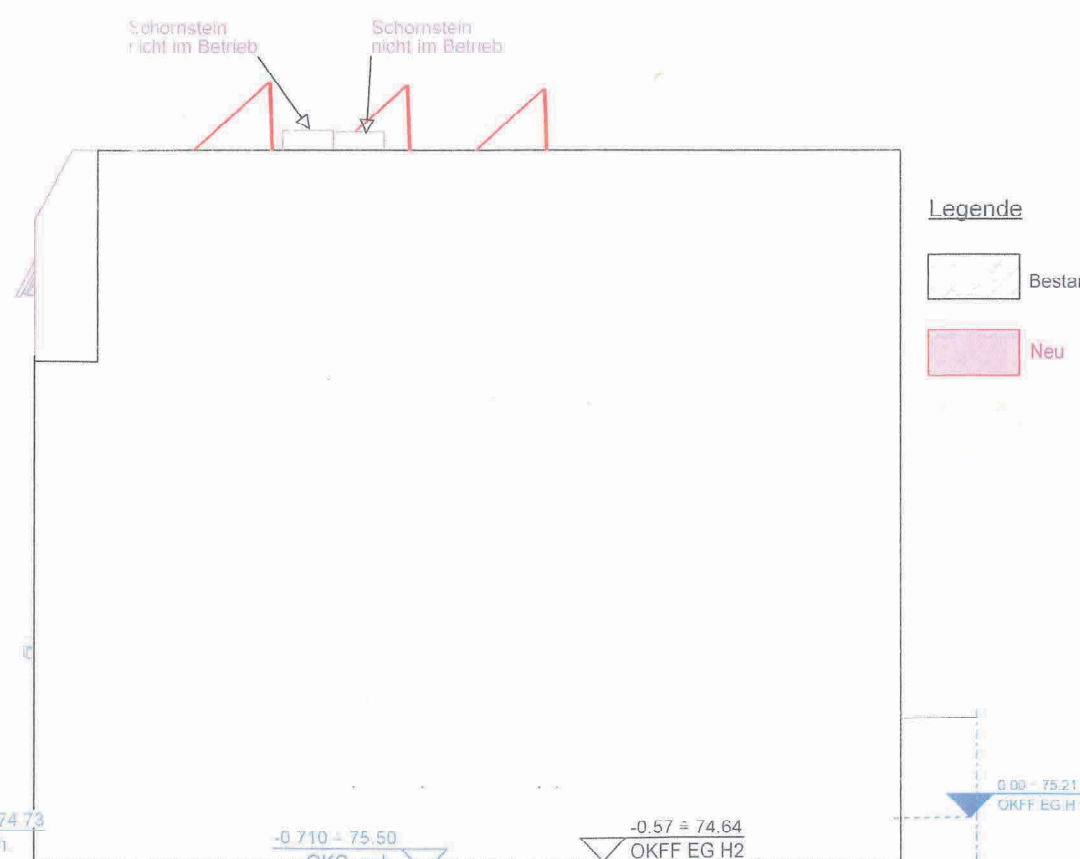

Ansicht Nord-Ost

Legende

