

Ergänzungsanbau KITA Löhme
Löhmer Dorfstraße 34b, 16356 Werneuchen
Ausführungsplanung



Auftraggeber: Stadt Werneuchen
Am Markt 5
16356 Werneuchen
Telefon: 03 33 98 / 81 610
Fax: 03 33 98 / 90 418
E-mail: postfach@werneuchen.de

Verfasser: FPG Finow Plan GmbH
Altenhofer Straße 13a
16227 Eberswalde
Telefon: 0 33 34 / 306-0
Telefax: 0 33 34 / 306 345
E-mail: info@finower.de

Bearbeitungsstand: 30. November 2015

**KITA Löhme-Ergänzungsanbau
Ausführungsplanung****Inhaltsverzeichnis**

1.	Titelblatt		
2.	Inhaltsverzeichnis		
3.	Hochbau	Maßstab	Bl.- Nr.
	Übersichtslageplan	ohne	
	X Grundriss KITA (Übersicht)	1: 100	B 1
	X Grundriss Ergänzungsanbau	1: 50	B 2
	Schnitt Ergänzungsanbau	1: 50	B 3
	Verbinder Systemübersicht	1: 25/50	B 4
	X Ansichten Ergänzungsanbau	1: 100	B 5
	Dachdraufsicht	1: 50	B 6
	Listen:		
	Fensterliste PVC-Fenster		Blatt 1
	Türenliste		Blatt 1
4.	Heizung/ Sanitär		
	Grundriss Heizung Ergänzungsanbau	1: 50	H 1
	Grundriss Sanitär Ergänzungsanbau	1: 50	S 1
5.	Elektro		
	Grundriss Ergänzungsanbau Elektroplanung	1: 50	E 1
	Grundriss Ergänzungsanbau Blitzschutz	1: 50	E 2
6.	Tragwerksplanung		
	Statik/ Brandschutz		Blatt 1-20
	Baugrunduntersuchung		Anlage 1-3
	Positionsplan	1:100	P.1
	Gründung	1:50	S.1
	Erdgeschoss	1:50	S.2
7.	Außenanlagen		
	X Lageplan	1:50	T 1
	Schnitt A – A , Gehweg / Stützwinkel	1:25	T 2

x A4


Weitere Planzeichnungen können in der
Bauverwaltung eingesehen werden.

KOSTENBERECHNUNG Stand September 2015 (Fördermittelantrag)


Code	Bezeichnung	GP netto MwSt. %	MwSt. Betrag	Alle Beträge in EUR	
				GP brutto	
	Gesamt	172.350,00	32.746,50		
212	Abbruchmaßnahmen	750,00	142,50	892,50 €	KGR 200 3.213,00 €
214	Herrichten der Geländeoberfläche	1.950,00	370,50	2.320,50 €	
311	Baugrubenherstellung	3.740,00	710,60	4.450,60 €	KGR 300 116.524,80 €
321	Baugrundverbesserung	2.125,00	403,75	2.528,75 €	
322	Flachgründungen	6.000,00	1.140,00	7.140,00 €	
326	Bauwerksabdichtungen	1.065,00	202,35	1.267,35 €	
331	Tragende Außenwände	15.802,50	3.002,48	18.804,98 €	
334	Außentüren, -fenster	5.466,00	1.038,54	6.504,54 €	
335	Außenwandbekleidungen außen	6.830,00	1.297,70	8.127,70 €	
336	Außenwandbekleidungen innen	120,00	22,80	142,80 €	
337	Elementierte Außenwände	5.750,00	1.092,50	6.842,50 €	
338	Sonnenschutz	4.600,00	874,00	5.474,00 €	
339	Außenwände, sonstiges	1.125,00	213,75	1.338,75 €	
342	Nichttragende Innenwände	3.785,00	719,15	4.504,15 €	
344	Innentüren, -fenster	4.400,00	836,00	5.236,00 €	
345	Innenwandbekleidungen	5.715,00	1.085,85	6.800,85 €	
349	Innenwände, sonstiges	3.171,50	602,59	3.774,09 €	
352	Deckenbeläge	8.950,00	1.700,50	10.650,50 €	
353	Deckenbekleidungen	315,00	59,85	374,85 €	
359	Decken, sonstiges	450,00	85,50	535,50 €	
361	Dachkonstruktionen	4.000,00	760,00	4.760,00 €	
363	Dachbeläge	6.307,50	1.198,43	7.505,93 €	
364	Dachbekleidungen	5.805,00	1.102,95	6.907,95 €	
369	Dächer, sonstiges	1.822,50	346,28	2.168,78 €	
394	Abbruchmaßnahmen	575,00	109,25	684,25 €	
411	Abwasseranlagen	4.000,00	760,00	4.760,00 €	KGR 400 40.162,50 €
412	Wasseranlagen	10.600,00	2.014,00	12.614,00 €	
419	Abwasser-, Wasser-, Gasanlagen, sonstiges	600,00	114,00	714,00 €	
422	Wärmeverteilnetze	2.200,00	418,00	2.618,00 €	
423	Raumheizflächen	2.600,00	494,00	3.094,00 €	
444	Niederspannungsinstallationsanlagen	12.500,00	2.375,00	14.875,00 €	
446	Blitzschutz- und Erdungsanlagen	1.250,00	237,50	1.487,50 €	

Kosten S. 2.


KOSTENBERECHNUNG Stand September 2015 (Fördermittelantrag)				Alle Beträge in EUR	
Code	Bezeichnung	GP netto	MwSt.%	MwSt. Betrag	GP brutto
511	Oberbodenarbeiten		180,00	34,20	214,20 €
521	Wege		1.000,00	190,00	1.190,00 €
531	Einfriedungen		1.800,00	342,00	2.142,00 €
541	Abwasseranlagen		750,00	142,50	892,50 €
622	Künstlerisch gestaltete Bauteile des Bauwerkes		1.250,00	237,50	1.487,50 €
611	Allgemeine Ausstattung		12.525,00	2379,75	14.904,75 €
700	Baunebenkosten		33.000,00	6.270,00	39.270,00 €
				220.001,25 €	Summe
					220.001,25 €
				ILB Förderung	198.001,13 €
				Eigenanteil Stadt	22.000,13 €
				90%	198.001,00 €
				10%	22.000,25 €

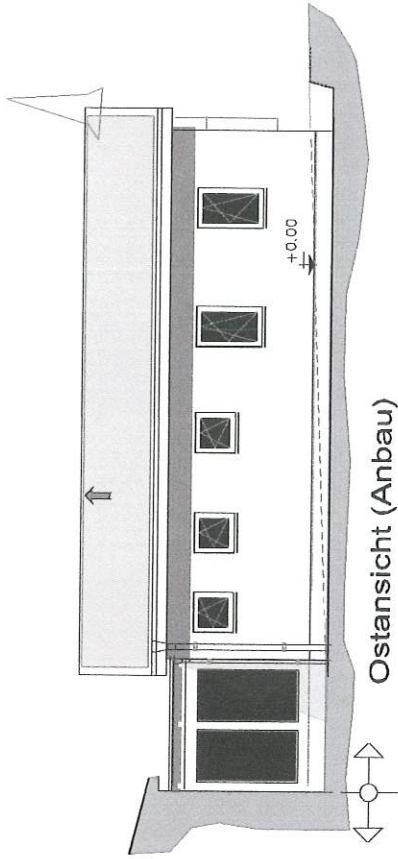

Ostansicht (Anbau)

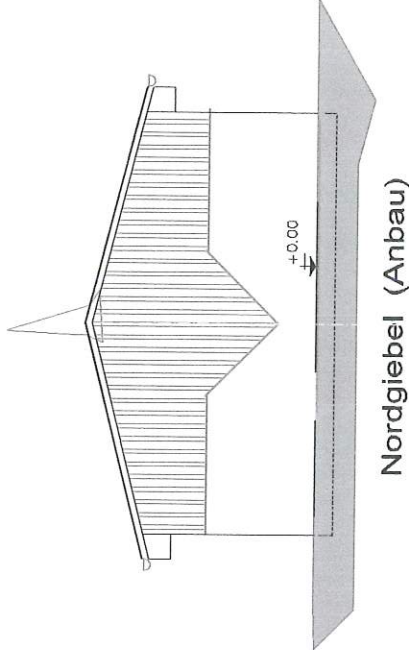

Nordgiebel (Anbau)

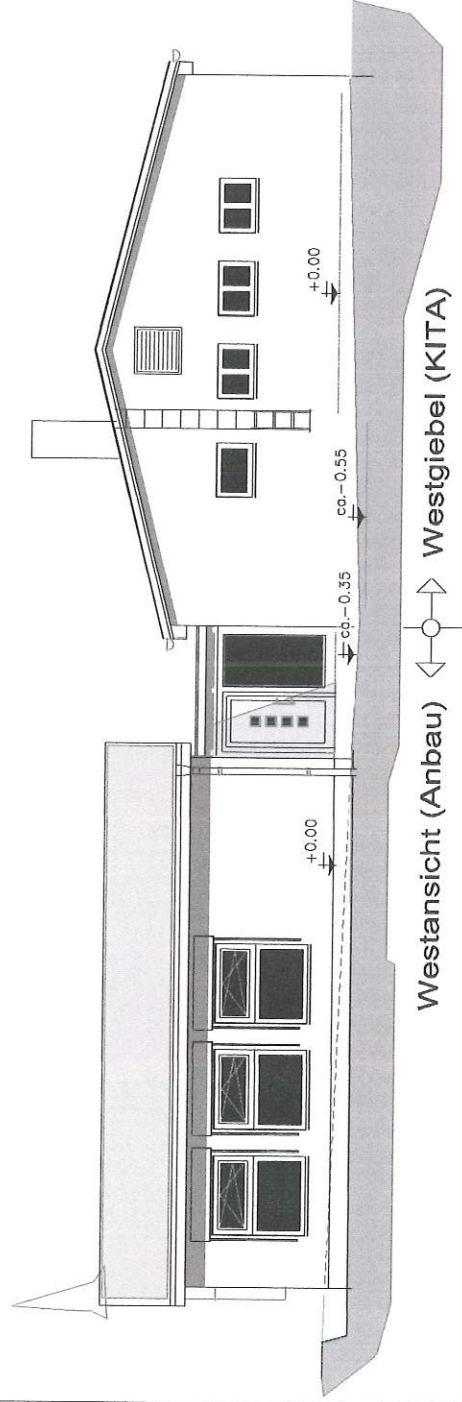


Westansicht (Anbau) Westgiebel (KITA)

INDEX	DATUM	ART DER ÄNDERUNG	NAMEN
Bauherr Stadtverwaltung Werneuchen Am Markt 5 16356 Werneuchen			
Bauvorhaben KITA Löhme-Ergänzungsanbau Löhme Dorfstr. 34b 16356 Werneuchen			
Datum			Unterschrift
			Objekt-Nr. 1519
Teilobjekt Hochbau			
Leistungsphase Ausführungsplanung			
FPG Finow Plan GmbH Altenhofer Straße 13a 16227 Eberswalde Telefon 03334 / 306-0 Fax 03334 / 306-345 E-Mail: info@finowwer.de Internet: www.finowwer.de			
Zeichner S. Schmidt Dipl.-Ing. B. Ladig Dipl.-Ing. B. Ladig Dipl.-Ing. J. Späth			
Abmessungen Bearbeitungsstand 2015-11 Maßstab 1:100			
Planbezeichnung Ansichten Ergänzungsanbau Zeichnungs-Nr. B5			



5mm LINOLEUM IN KLEBER	5mm LINOLEUM IM DUNNBETT
90cm ZEMENTSTICH	90cm ZEMENTSTICH
TRENNLADE	TRENNLADE
22/20mm TRITTSCHALLDÄMMUNG	22/20mm TRITTSCHALLDÄMMUNG
140mm WÄRMEDÄMMUNG EPS 040cm	140mm WÄRMEDÄMMUNG EPS 040cm
5-20mm AUSGLEICH	5-20mm AUSGLEICH
180mm BODENPLATTE C25/C30	180mm BODENPLATTE C25/C30
SAUBERKEITSSCHICHT	SAUBERKEITSSCHICHT

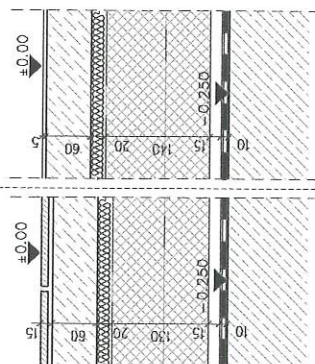


WICKELRAUM
SANITÄRRaum
GARDEROBE
WINDFANG-VERBINDER

F1 - sh. Fensterliste Blatt 1
T1 - sh. Türenliste Blatt 2

 $\pm 0,00 = 76,67$

Alle Maße sind am Bau zu prüfen !

INDEX	DATUM	ART DER ÄNDERUNG	NAMME
Bauherr			
Stadtverwaltung Wernau			
Am Markt 5		16356 Wernau	
Bauvermerk			
KITA Löhme-Ergänzenban			Ungeprüft
Löhme Dorfstr. 34b		16356 Wernau	Objekt-Nr. 1519
Teleobjekt		Leitungsanfrage	
Hochbau		Ausführungsplanung	
		gezeichnet	
		20.11.2018	5.8.2018
		16.02.2018	08.08.2018
		20.11.2018	08.-10.10.2018
		geprüft PV	08.-10.10.2018
16.02.2018 03.03. / 308-0 03.03. / 308-345 E-Mail: www.fpg@web.de Internet: www.fpgweb.de		geprüft Q	08.-10.10.2018
		geprüft u. Signiert	08.-10.10.2018
		Stempelzeichnung	Meldung
		2018-11	1519
Planbezeichnung		Zählung-Nr.	Index
Grundriss Ergänzenban		B2	

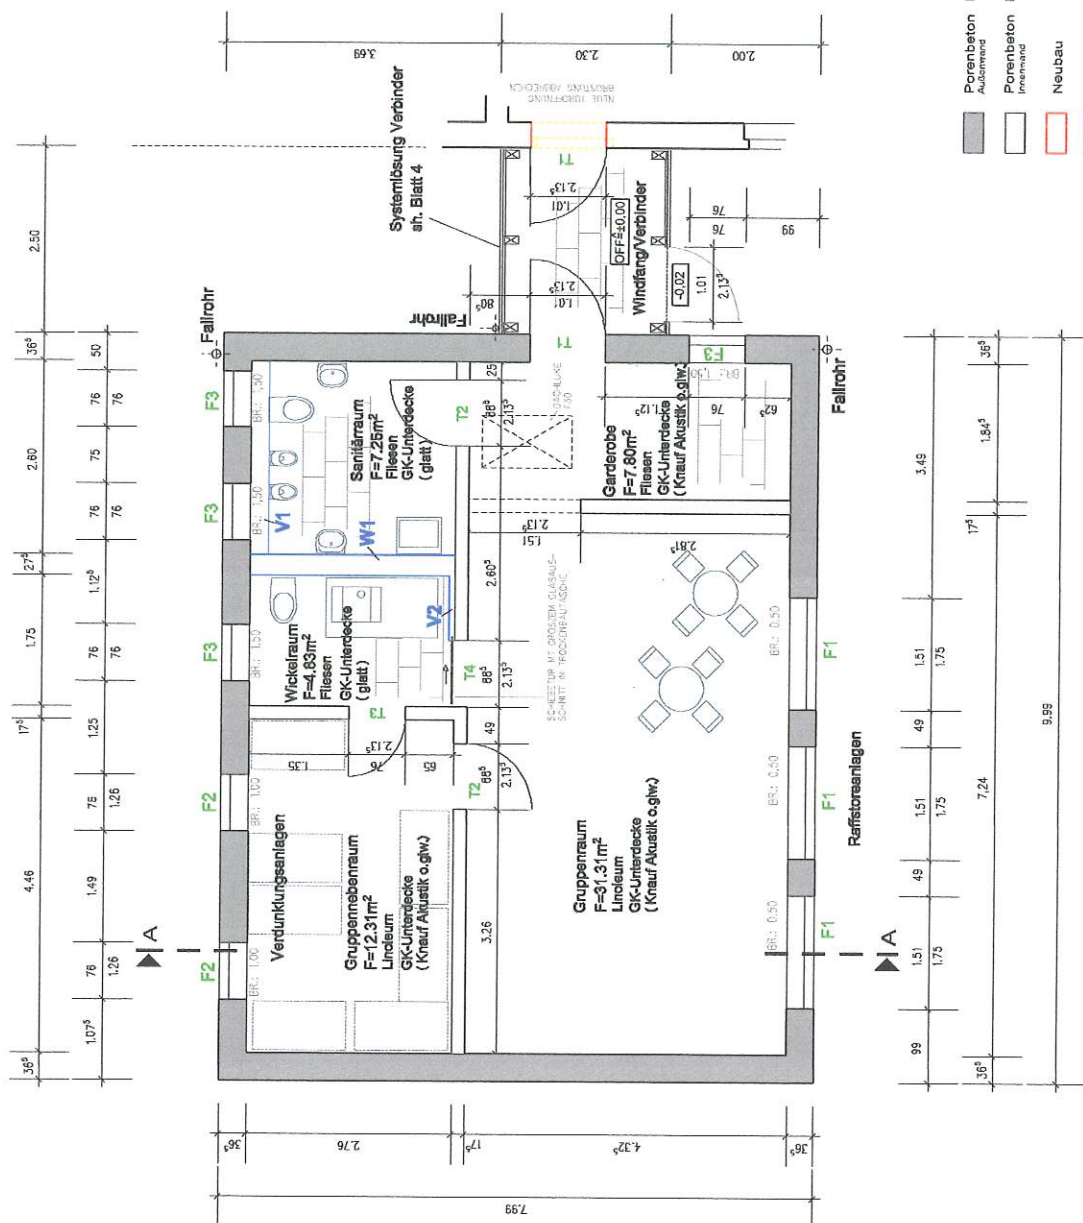

Projekt: ab 1000\519 KITA Löhre Ergänzungsabw\Bau\12 Zeichnungen\Ausführungsplanung\Grundriss

