



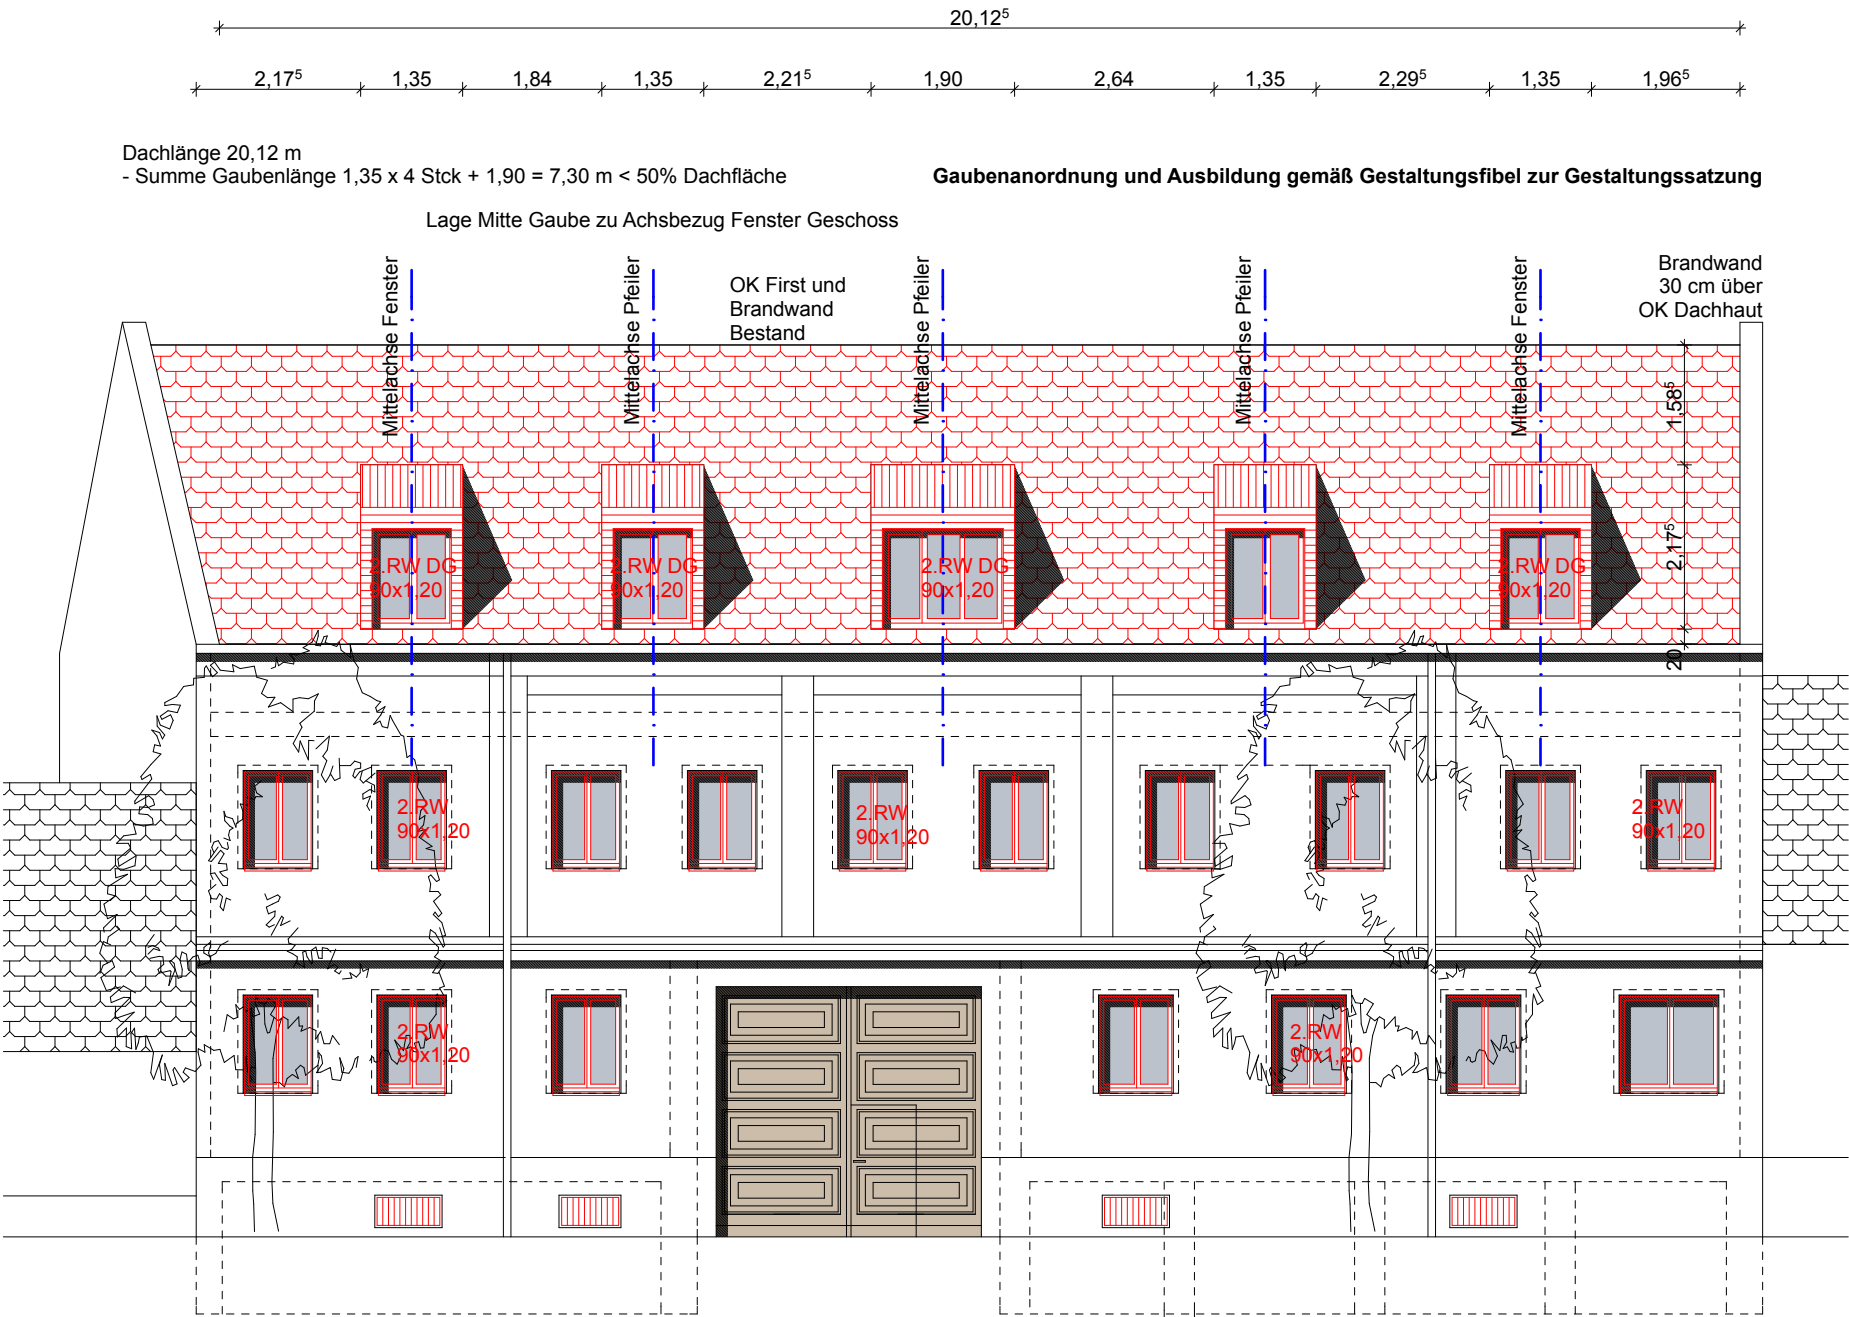

ANSICHT STRASSE

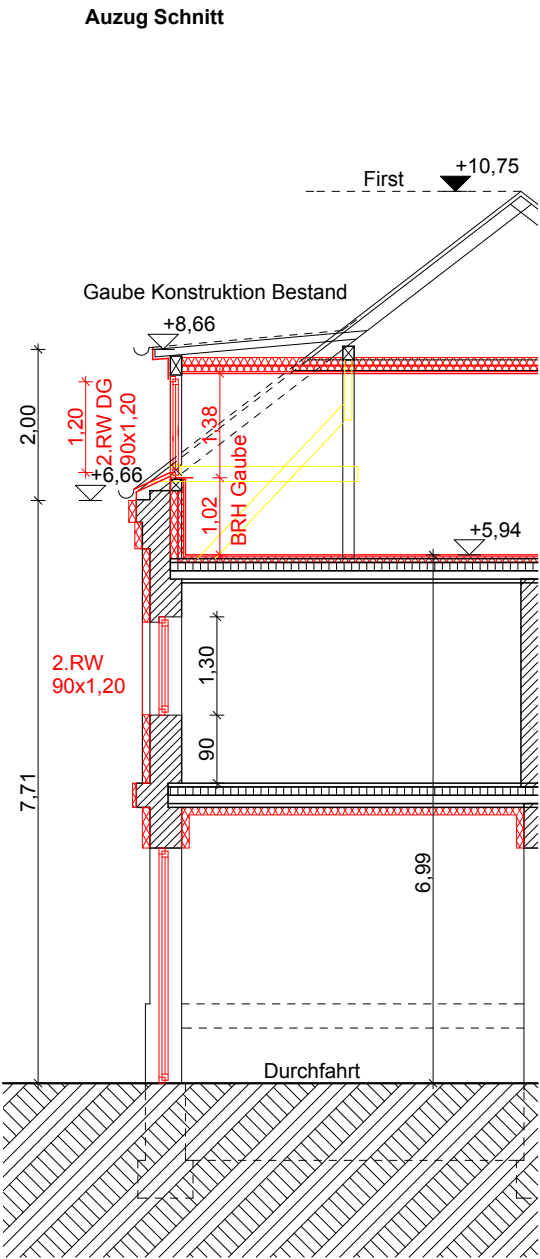

SCHNITT BB

INDEX	
A - 29.01.2016 - Änderung Gauben	
Logo	
Inhalt	ANSICHT STR, SCHNITT
Plan	Genehmigungsplanung
Projekt	Modernisierung Altstadt 26 16356 Werneuchen
Bauherr	Mo-Re-Con BauManagement GmbH Kulmer Str.37/Goebenstr.17 10783 Berlin
Planung	BÜRO TORSTEN LABS ARCHITEKTEN UND INGENIEURE Garteneck 2 14612 Falkensee T 03322 - 239661 F 03322 - 239662 M torsten.labs@labsundlabs.de
Blattformat A3 - 420x297	Masstab 1:100
Datum 17.07.2015	Index A
Plan alt26_an_str_A	