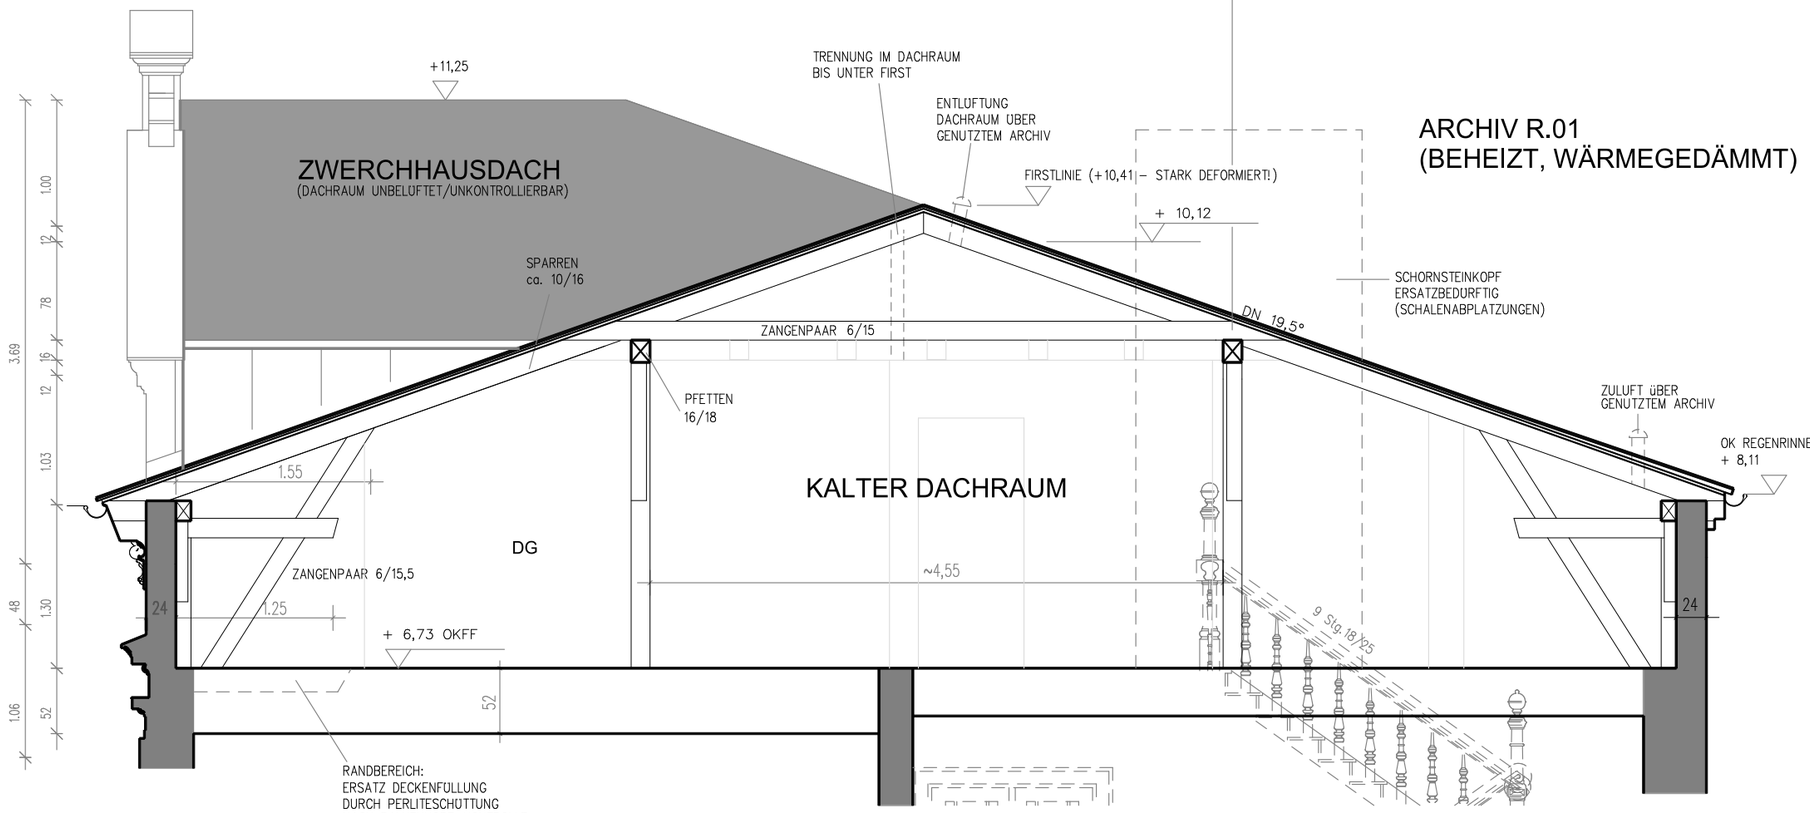

ÜBERSICHTSSCHNITT M: 1:200

SCHNITT A - A
(IDEALISIERTES DACHTRAGWERK)

ALLE MASZE SIND AM BAU ZU ÜBERPRÜFEN !

Basiszeichnung: Ingenieurgesellschaft
Nierath & Kowitz
18069 Rostock

Stand: 12. November 2009

INDEX	DATUM	ART DER ÄNDERUNG	NAME

Bauherr
Stadtverwaltung Werneuchen
Am Markt 5 16356 Werneuchen
Datum Unterschrift

Bauvorhaben
Dachsanierung Rathaus Werneuchen
Am Markt 5 16356 Werneuchen
Objekt–Nr. 1544

Teilobjekt: Hochbau
Leistungsphase: Studie

FPG
Finow Plan GmbH
Altenhofer Straße 13a
16227 Eberswalde
Telefon 03334 / 306–0
Fax 03334 / 306–345
E–Mail: info@finower.de
Internet: www.finower.de

gezeichnet 10.02.2016 S.Schmidt
bearbeitet Architekt T.Steier
geprüft PV
geprüft GL Dipl.–Ing. J. Spolert

Abmessungen
Bearbeitungsstand 2016-2
Maßstab 1:50/1:200

Planbezeichnung: Schnitt A - A
Zeichnungs–Nr. 3
Index

Q:\Projekte ab 1000\1544 Dachsanierung Rathaus Werneuchen\Bau\12 Zeichnungen\Dachgeschoss Schnitt A – A