


## STRASZENANSICHT AM MARKT 5

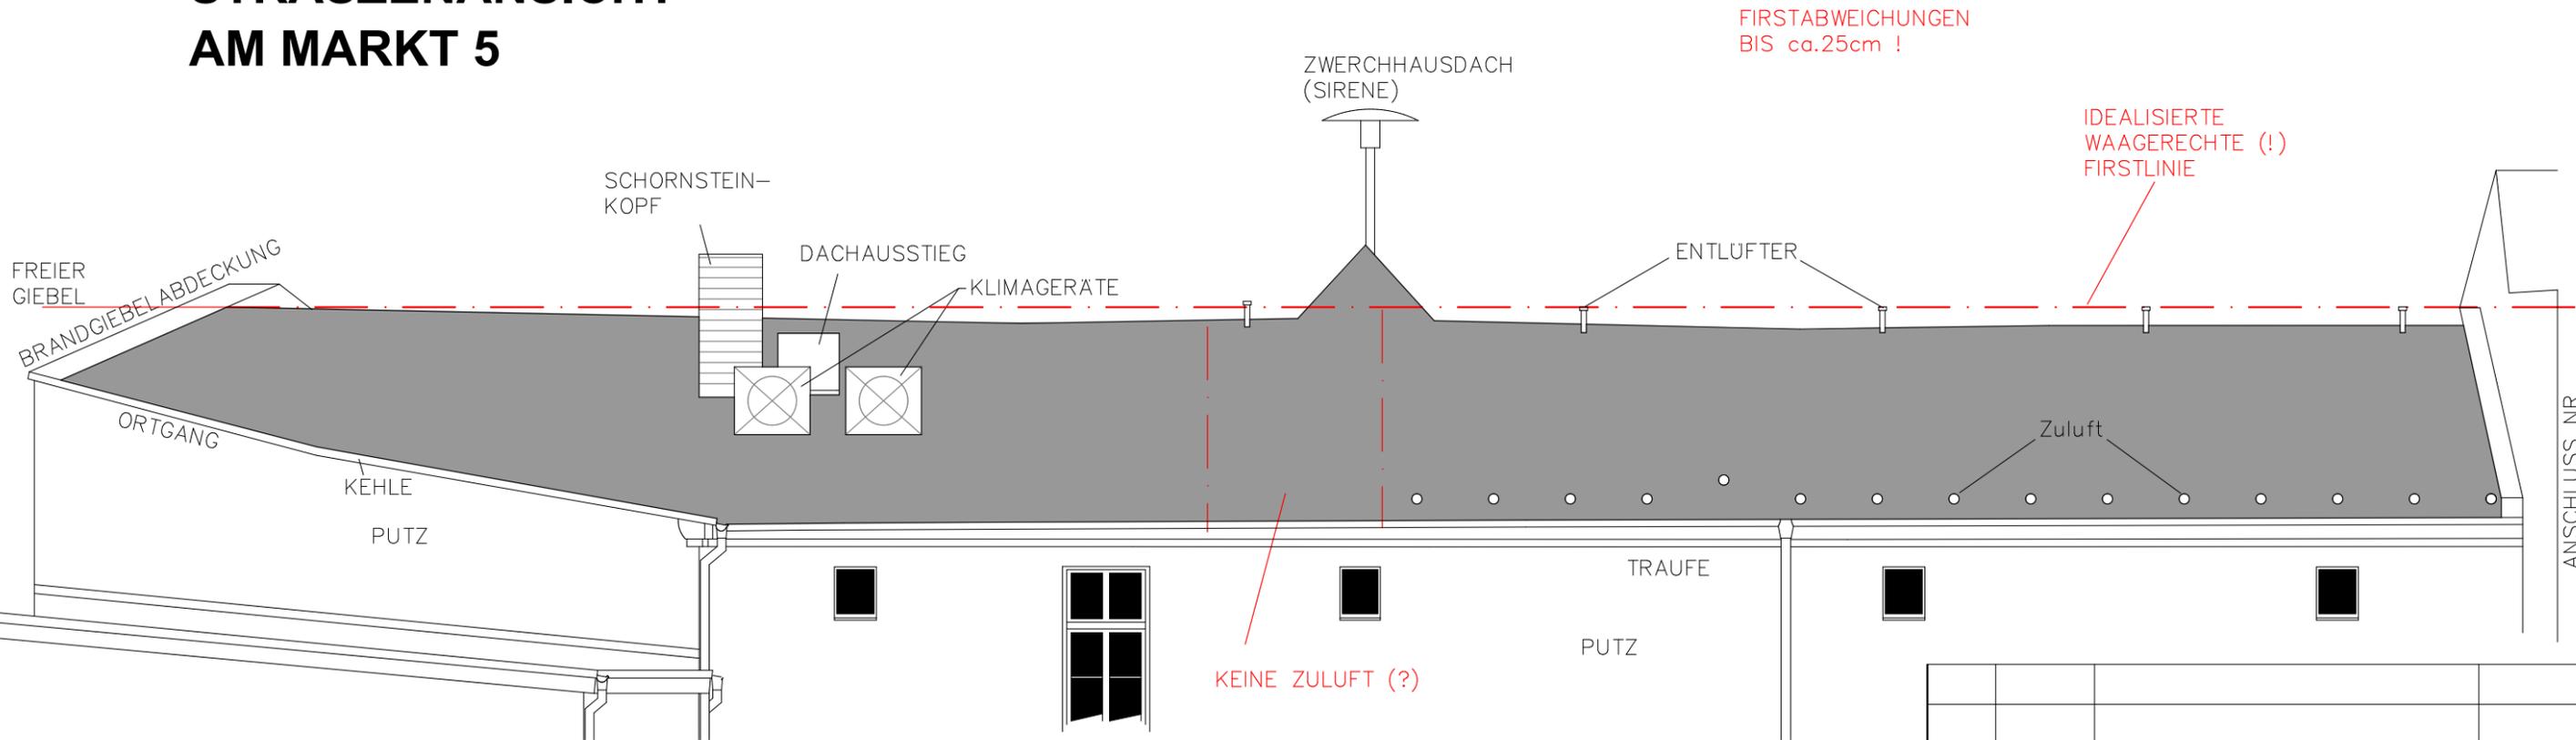

## HOFANSICHT

Basiszeichnung: Ingenieurgesellschaft  
Nierath & Kowitz  
18069 Rostock  
Stand: 12. November 2009

INDEX	DATUM	ART DER ÄNDERUNG	NAME
Bauherr		Stadtverwaltung Werneuchen	
Am Markt 5		16356 Werneuchen	Datum
Bauvorhaben		Dachsanierung Rathaus Werneuchen	
Am Markt 5		16356 Werneuchen	Objekt-Nr. 1544
Teilobjekt		Leistungsphase	
Hochbau		Studie	
<b>FPG</b> Finow Plan GmbH Altenhofer Straße 13a 16227 Eberswalde Telefon 03334 / 306-0 Fax 03334 / 306-345 E-Mail: info@finower.de Internet: www.finower.de		gezeichnet	10.02.2016
		bearbeitet	S.Schmidt
		geprüft PV	Architekt T.Steier
		geprüft GL	Dipl.-Ing. J. Spolert
Planbezeichnung		Abmessungen	Maßstab
Ansichten / Geometrie - Abweichungen		Bearbeitungsstand 2016-2	1:75
		Zeichnungs-Nr. 4	Index