


Anlage 1

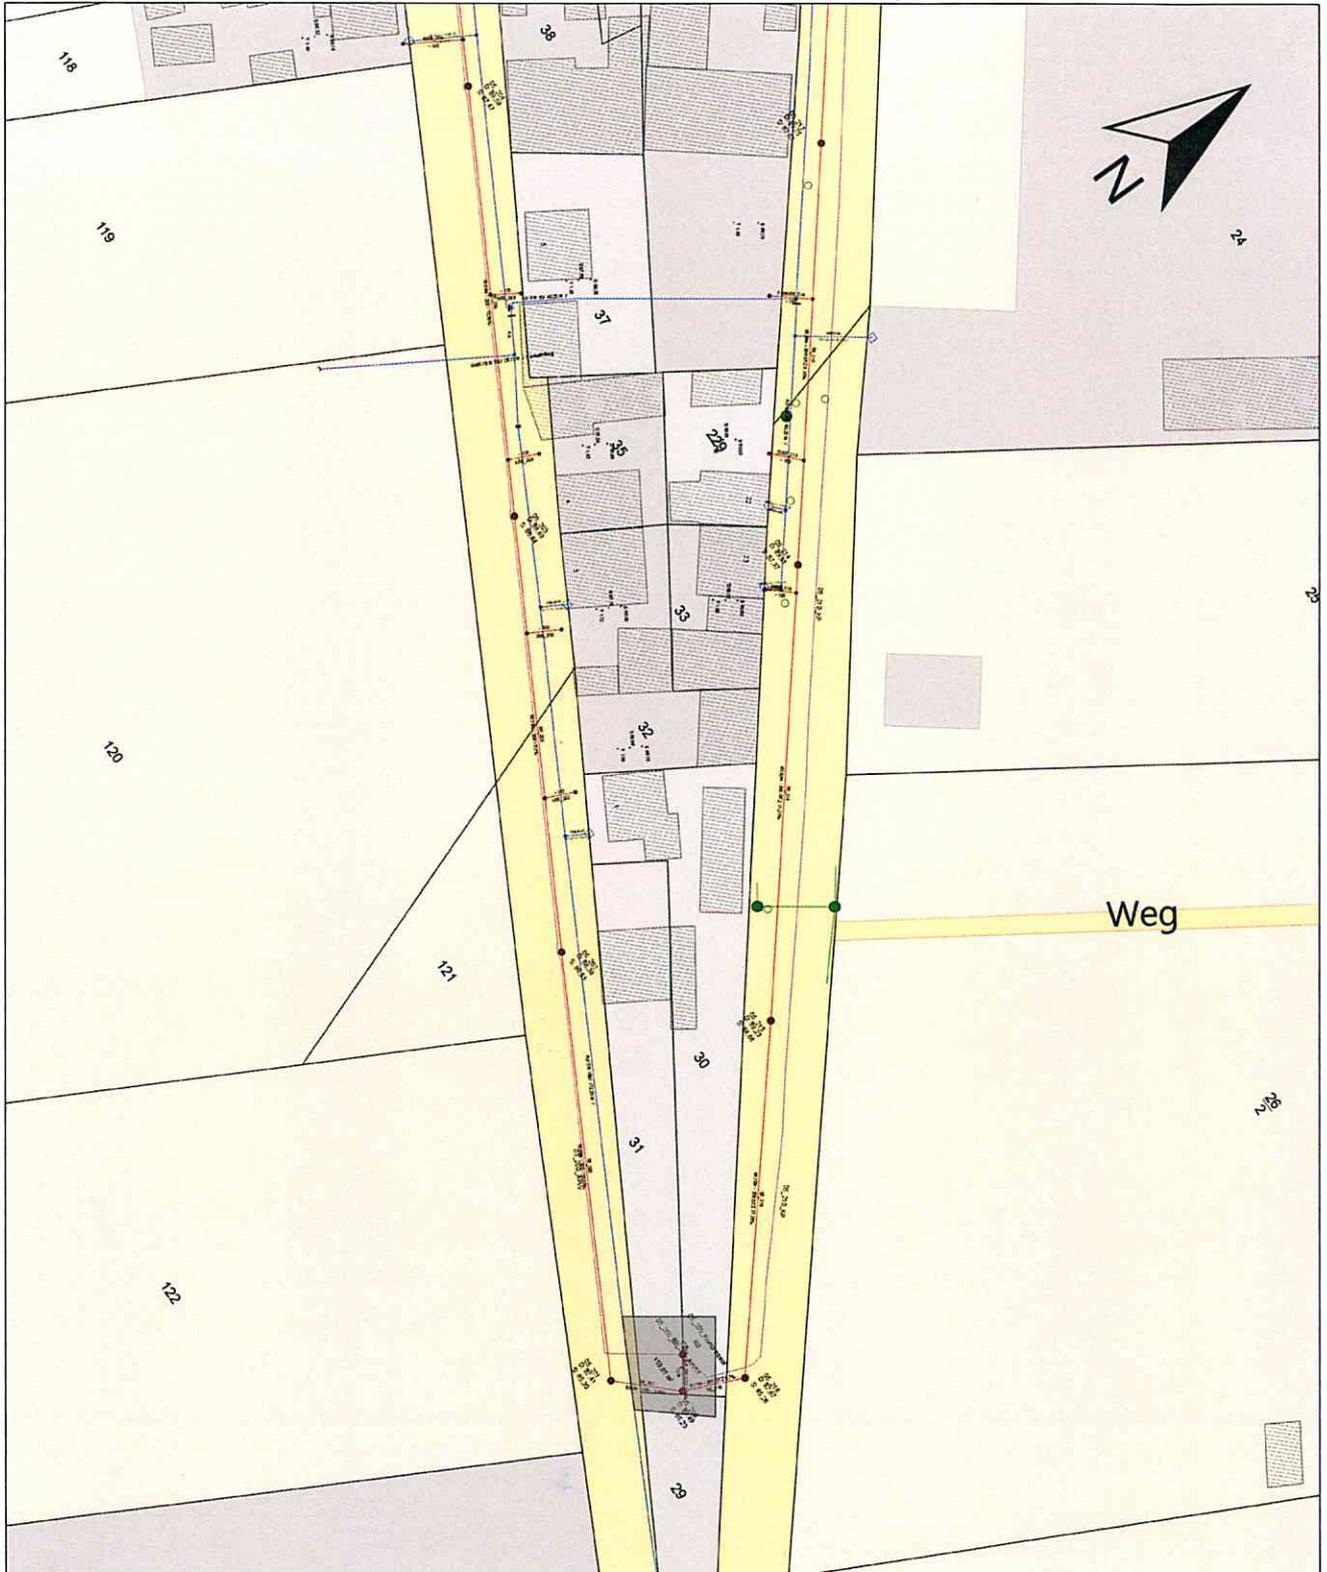

Eigenbetrieb Wasserversorgung &
Abwasserbeseitigung der Stadt
Werneuchen

Wesendahler Str.8
16356 Werneuchen
Tel. 033398 8820



Einleitstelle TAVOB, Schönfelder Dorfstraße Pumpwerk Schönfeld

Lagebezug: ETRS 89 UTM	Maßstab: 1 : 1000		Datum	Bearbeiter
		Stand:	11.03.2016	Hölzer
Höhenbezug: DHHN 92	Blatt: 1	geprüft:		Hölzer