

Raumbedarf pro
Schüler $A_{\text{soll}} = 2\text{m}^2$

$A_{\text{soll}} = 44\text{m}^2$
 $A_{\text{ist}} = 60\text{m}^2$

Luftbedarf pro
Schüler $V_{\text{soll}} = 6\text{m}^3$


$V_{\text{soll}} = 132\text{m}^3$
 $V_{\text{ist}} = 220,2\text{m}^3$

Raumbedarf pro
Schüler $A_{\text{soll}} = 2\text{m}^2$

$A_{\text{soll}} = 48\text{m}^2$
 $A_{\text{ist}} = 54\text{m}^2$

Luftbedarf pro
Schüler $V_{\text{soll}} = 6\text{m}^3$

$V_{\text{soll}} = 144\text{m}^3$
 $V_{\text{ist}} = 198,2\text{m}^3$

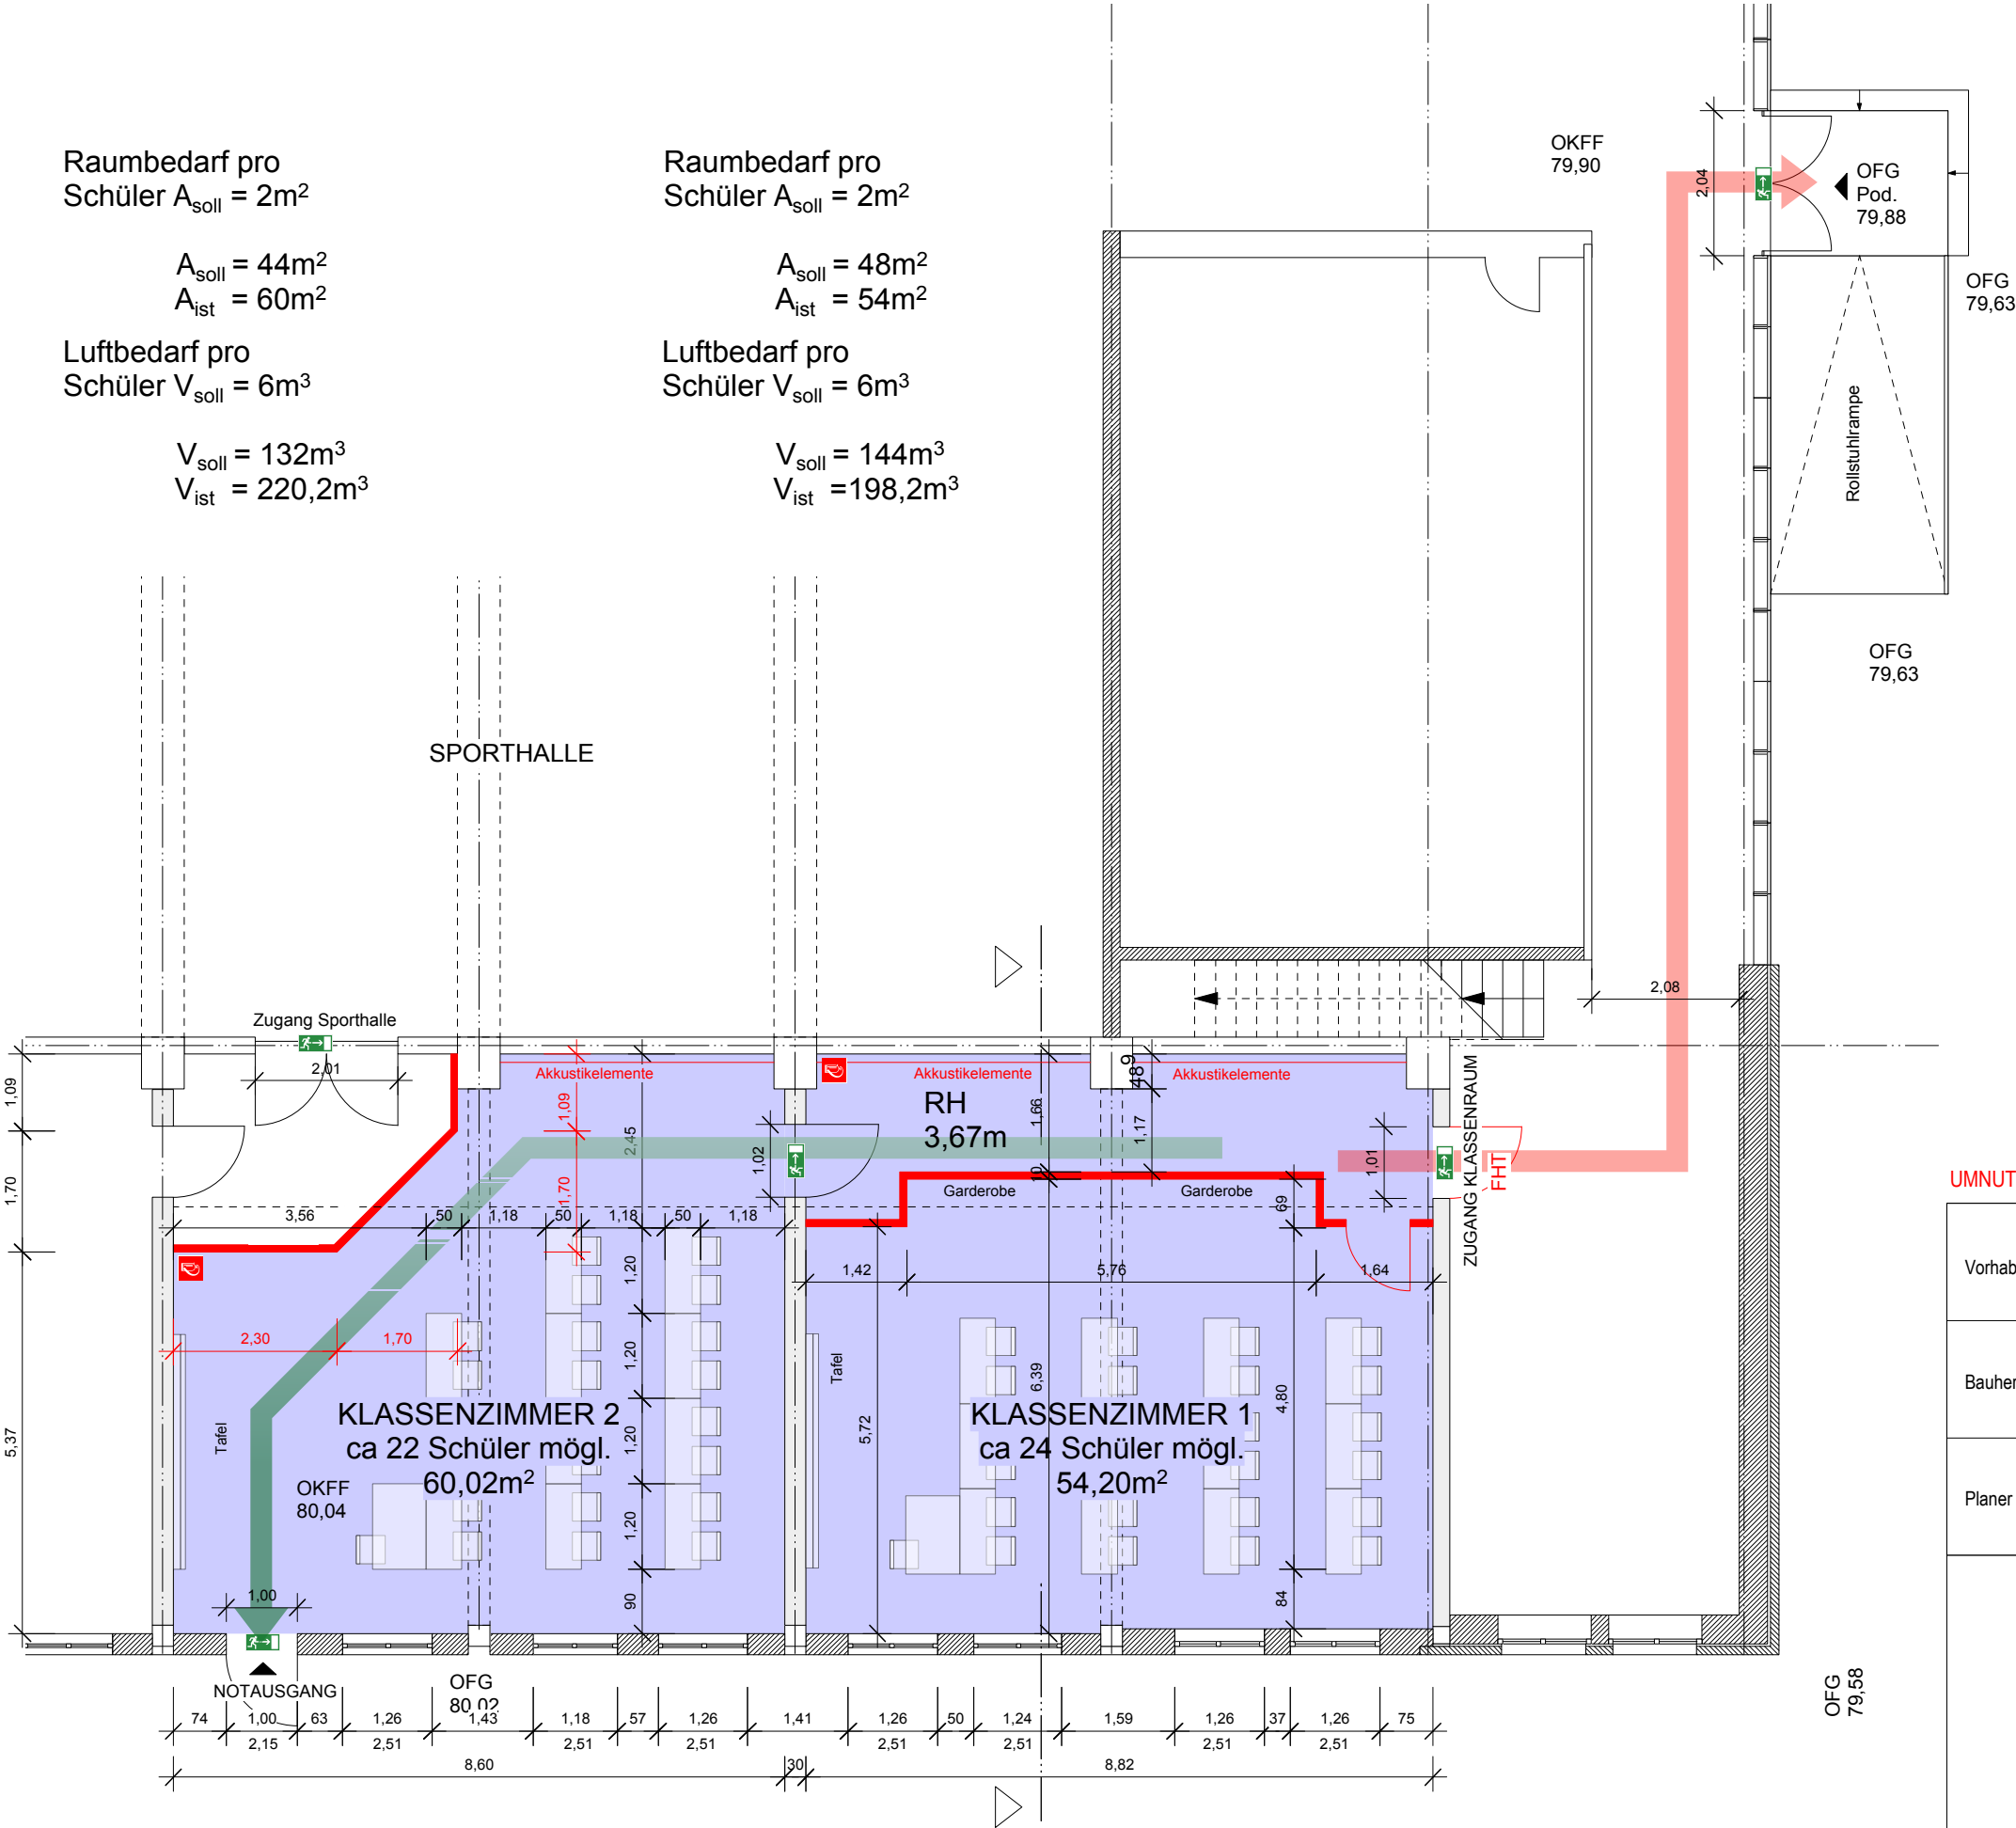

- 1. Fluchtweg
- 2. Fluchtweg
- Rettungswegbeschilderung
- Feuerlöscher

UMNUTZUNG von AG Räumen zu Klassenräumen

Vorhaben	Hanger 3 ehem. AG Räume Johann - de - Warno - Str. 1 16356 Werneuchen	Planphase	Nutzungsänderung V2
		Planinhalt	GR EG
Bauherr	Stadt Werneuchen vertr. den Bürgermeister Burkard Horn Am Markt 5 16356 Werneuchen	Plannummer	GR 1/1
		bearb./gez.	GEO/MEO
Planer	ARCHITEKTURBÜRO OTT BÜRO BRANDENBURG TIEFENSEER WEG 23 16356 WERNEUCHEN	Maßstab/Format	1:100/DIN A3
		Datum	12.01.2017
Notiz		Unterschrift Bauherr	
		Unterschrift Planer	