


C:\VERM_LP\Werneuchen\Rudolfshöhe\veh_d_Warno_Sk\Topo_0308_2016.dwg - Rahmen880_500 - letzte Änderung 03.08.2016 15:23:38

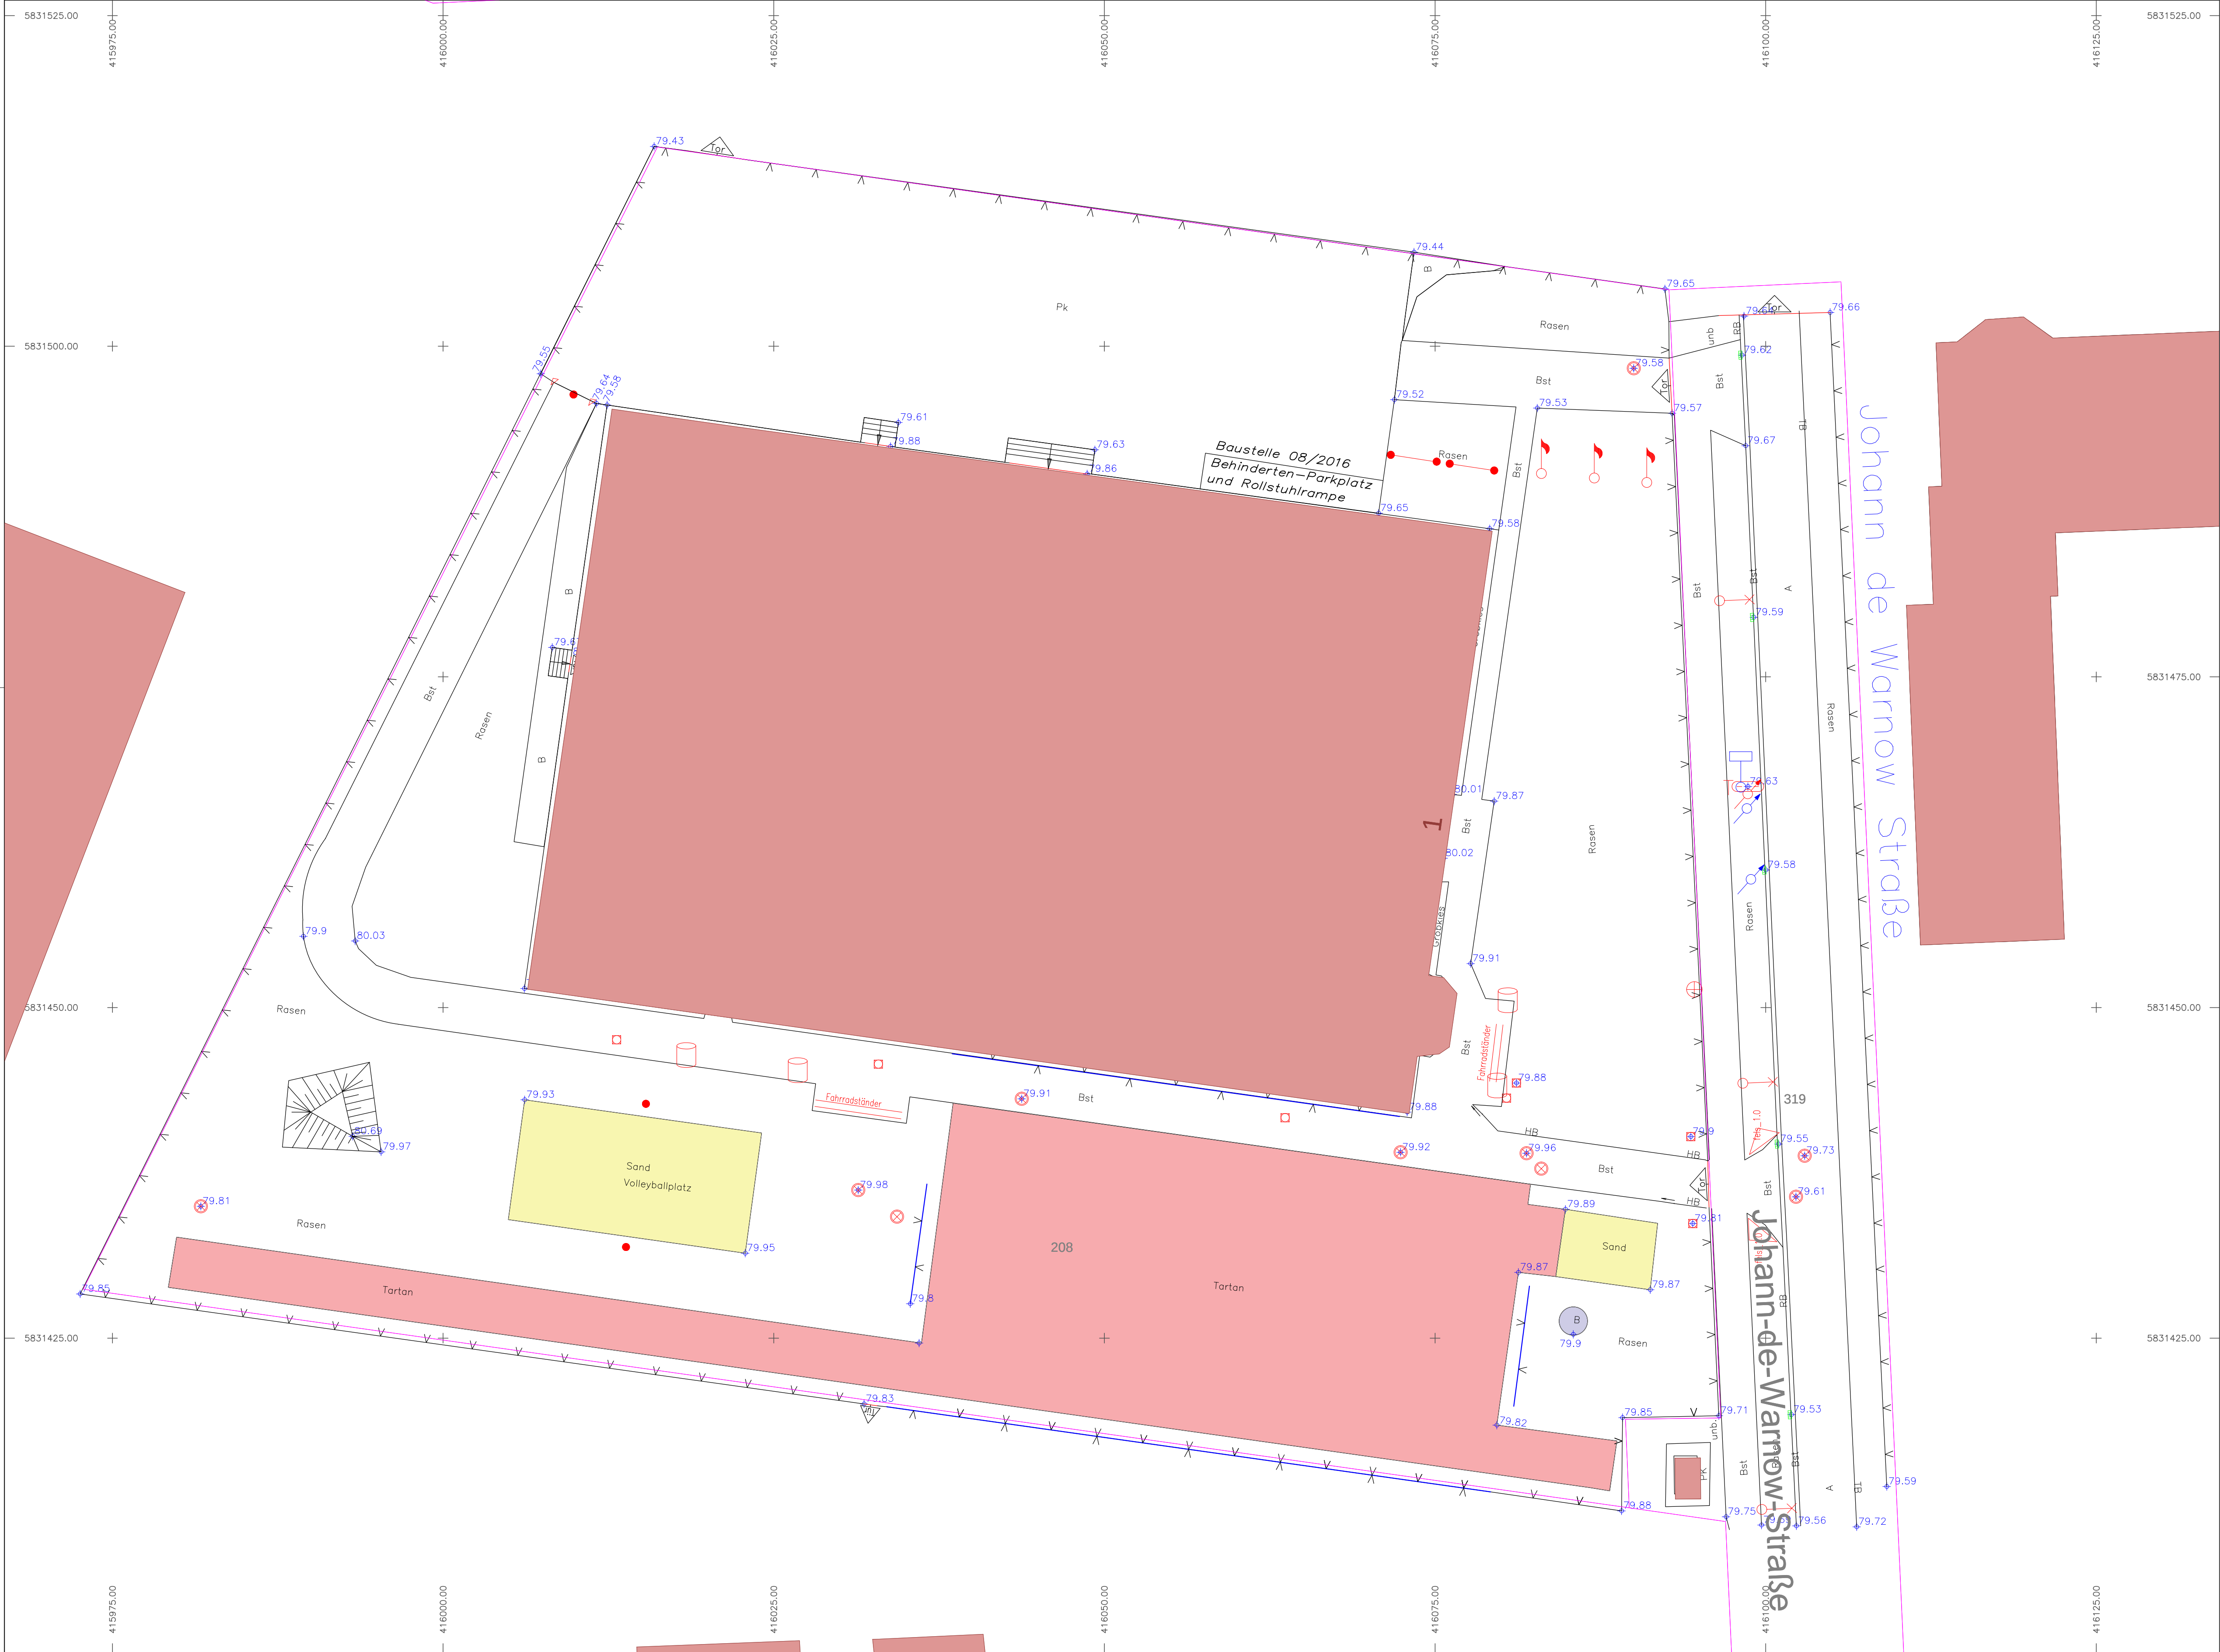

Legende – Revisionsvermessung VBP

- Grenzstein (200) - Grenzpunkt (200GP) - Trigonometrischer Pkt (201) - Höhenbolzen (204) - km– Stein (205) - Kabelmerkstein (205k) - Stein (201st) - Fels (201f) - Tür - Automat allg. (514) - Papierkorb (513) - Schaukasten/ Infotafel (512) - Kabelkasten (407) - Telekom–Kabelschacht (407i) - Telefonzelle (501) - Bahnpunkt (607) - Briefkasten (524) - Blumenkübel/ Pflanzkübel (513p)	- Betonmast (504) - A– Holzmast (505a) - A– Mastlaterne (300a) - Holzmast (505) - Stahlgittermast (502) - Verkehrsschild (506) - Straßenschild (507) - Haltestelle (509) - Ferngas–Trasse - Fahnenmast (511) - Wasserzähler (400wz) - Pumpwerk (560) - Schacht (400) - Schacht <41m (400) - Abwasserstutzen (516) - Straßenablauf (401/401g) - seitt. Ablauf (408) - Regenwasser– Fallrohr - Laterne (300) - Holzmastlaterne (300h) - Betonmastlaterne (300b) - Denkmal (602)	- Schieber allg. (406allg.) - Schieber (406a)/geortet(406_ortung) - Schieber TW (406t) - Schieber Gas (406g) - Schild–Amatur allg./Gas(519) - Schild–TW–Amatur (520) - Abwasserschieber (406a) - Barriere (maßstabl.) (517) - Puffer (523) - Streuandskiate (513a) - Ampel (515) Vegetation - Laubbaum maßstabl. - Laubbaum (100) - Nadelbaum (101) - Nadelbaum n. eingem. (103) - Laubbaum n. eingem. (102) - Busch, Hütung (104) - Hecke (105) - Baumstübben (106) - Wald
--	--	--

Erläuterungen der Abkürzungen Layer "Grün"

Hinter den Abkürzungen stehen die Maßangaben für Stamm– und Kronendurchmesser in Meter. Bei mehrstämmigen Bäumen erfolgt die Angabe der Anzahl der Stämme und des Kronendurchmessers. Bei Hecken und Gehölzen werden Anfang, Ecke, Ende und Flucht bestimmt.

Ahorn	ah	Essigbaum	essig	Nadelbaum	nb
Akazie	ak	Feldkante	fk	Obstbaum	ob
Baumstumpf	stu	Hecke	he	Waldkante	wk
Birke	bi	Kastanie	kt	Pappel	pa
Buche	bu	Kiefer	ki	Rosenkante	rk
Gehölz	gehoe	Konifere	koni	Selzling	setz
Eiche	ec	Laubbaum	lb	Tanne	ta
Erie	erl	Linde	ld	Weide	wd

Befestigungsarten

BB	Bituminöse Befestigung
A	Asphalt
SB	Straßenbeton
KP	Kleinpflaster
GP	Großpflaster
FP	Findlings–, Kopfsteinpflaster
RB	Rundbord
HB	Hochbord
TB	Tiefbord
Sst	Senkstein
KS	Kantenstein
GP	Gehwegplatten allgemein
BP	Betonplatten
RG	Rasengitter
VS	Verbundsteinpflaster
Mo	Mosaikpflaster
GK	Grobkies
Bst	Betonstein

Bemerkung :
Es besteht keine Gewähr, daß das dargestellte Gelände frei von unterirdischen Leitungen ist. Die Symbole der Knotenpunkte sind nicht maßstabs–getreu eingezeichnet, da diese sonst zeichnerisch im geforderten Maßstab nicht darzustellen sind. Dieser Plan unterliegt dem Urheberrechtsschutz gemäß DIN34

ALKIS_Stand 05/2015– Quelle: GIS–Projekt SWW

Völker Baubetreuungs- und Planungsgesellschaft mbH
Am Messergrub 1 16667 Mährten
Tel. 033066 88012 Fax 033066 88073
alkis@vbp-gmbh.de Internet www.vbp-gmbh.de

LP–Vermessung: Werneuchen; OT Werneuchen – Rudolfshöhe			
Errichtung einer Skateranlage – Johann de Warno Str.1; Hanger 3			
Lagebezug : ETRS 89	Maßstab : 1 : 250	Datum	Zeichen
Höhenbezug: DHHN 92	Blatt 1/1	gemessen 02.08.2016	Noack
		gezeichnet 03.08.2016	B.Völker