


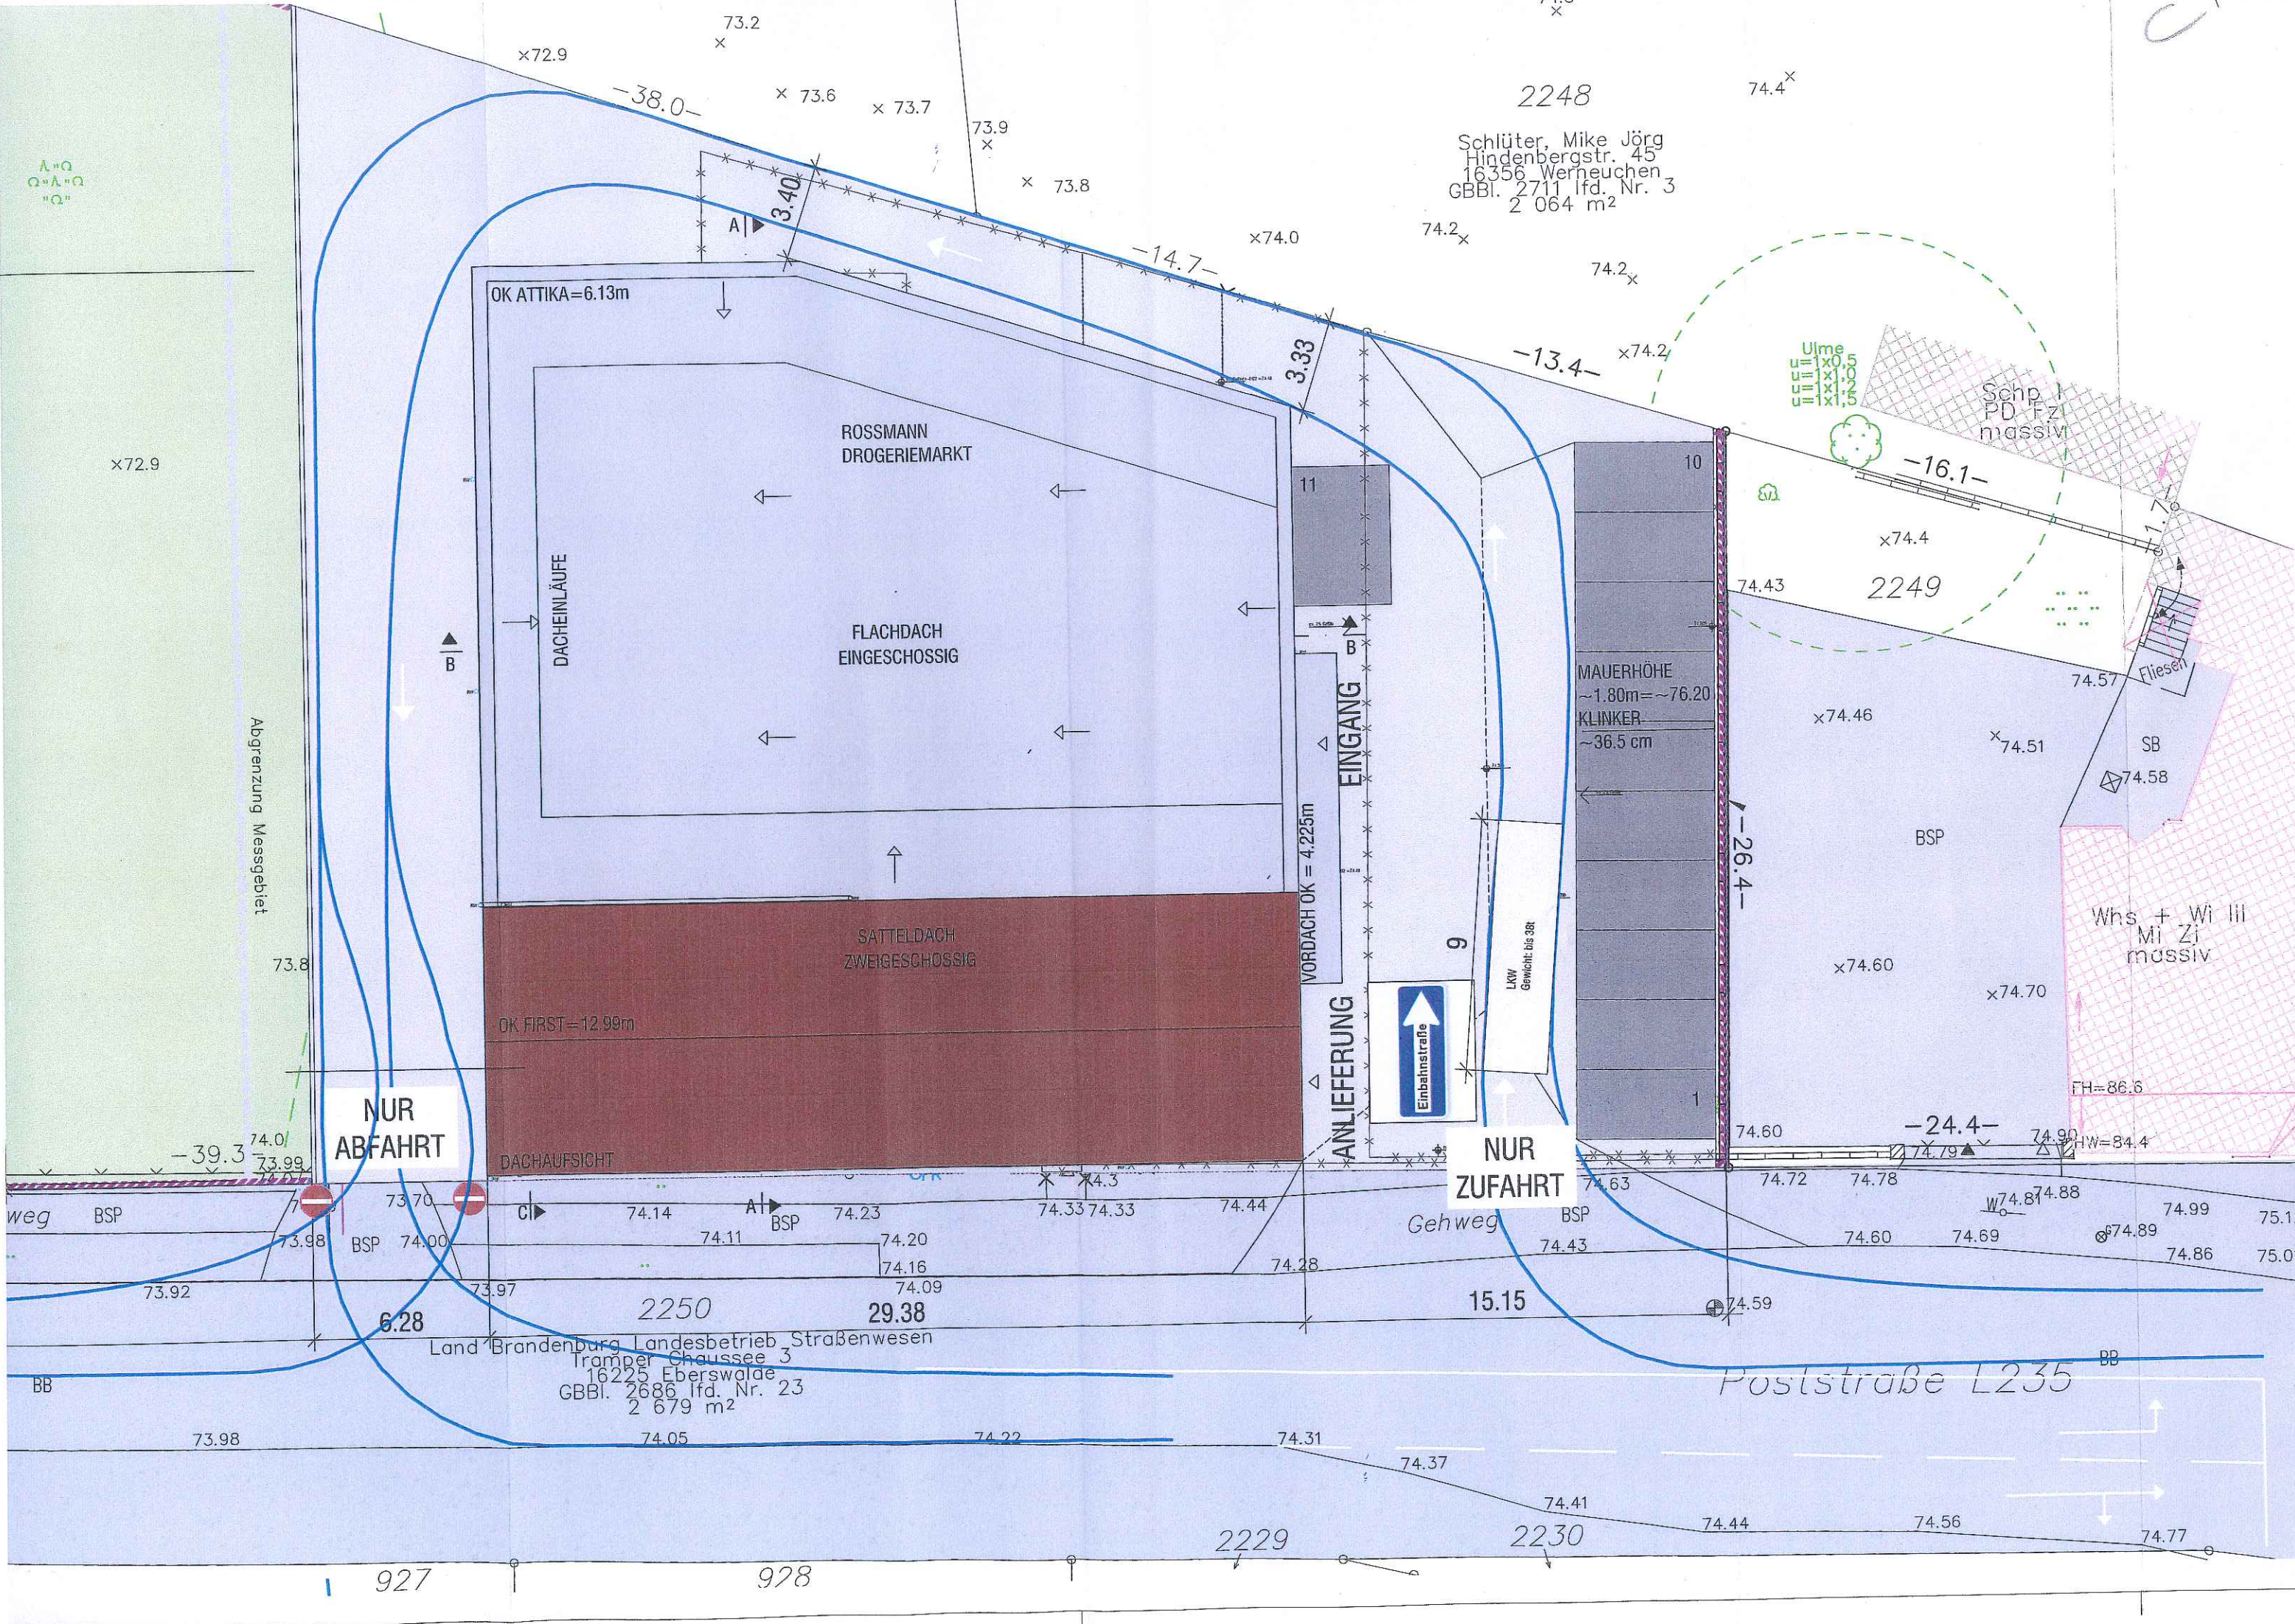

Schlüter, Mike Jörg
Hindenbergstr. 45
16356 Werneuchen
GBBl. 2711 lfd. Nr. 3
2 064 m²

NUR
ABFAHRT

NUR
ZUFAHRT

EINGANG

ANLIEFERUNG



LKW
Gewicht bis 38t

Schp. I
PD Fz
massiv

Whs + Wi III
Mi Zi
massiv

Ulm
x0,5
x1,0
x1,5

Abgrenzung Messgebiet

A=Q
Q=A=Q
"Q"

weg

BB

BB

927

928

2229

2230

Poststraße L235