


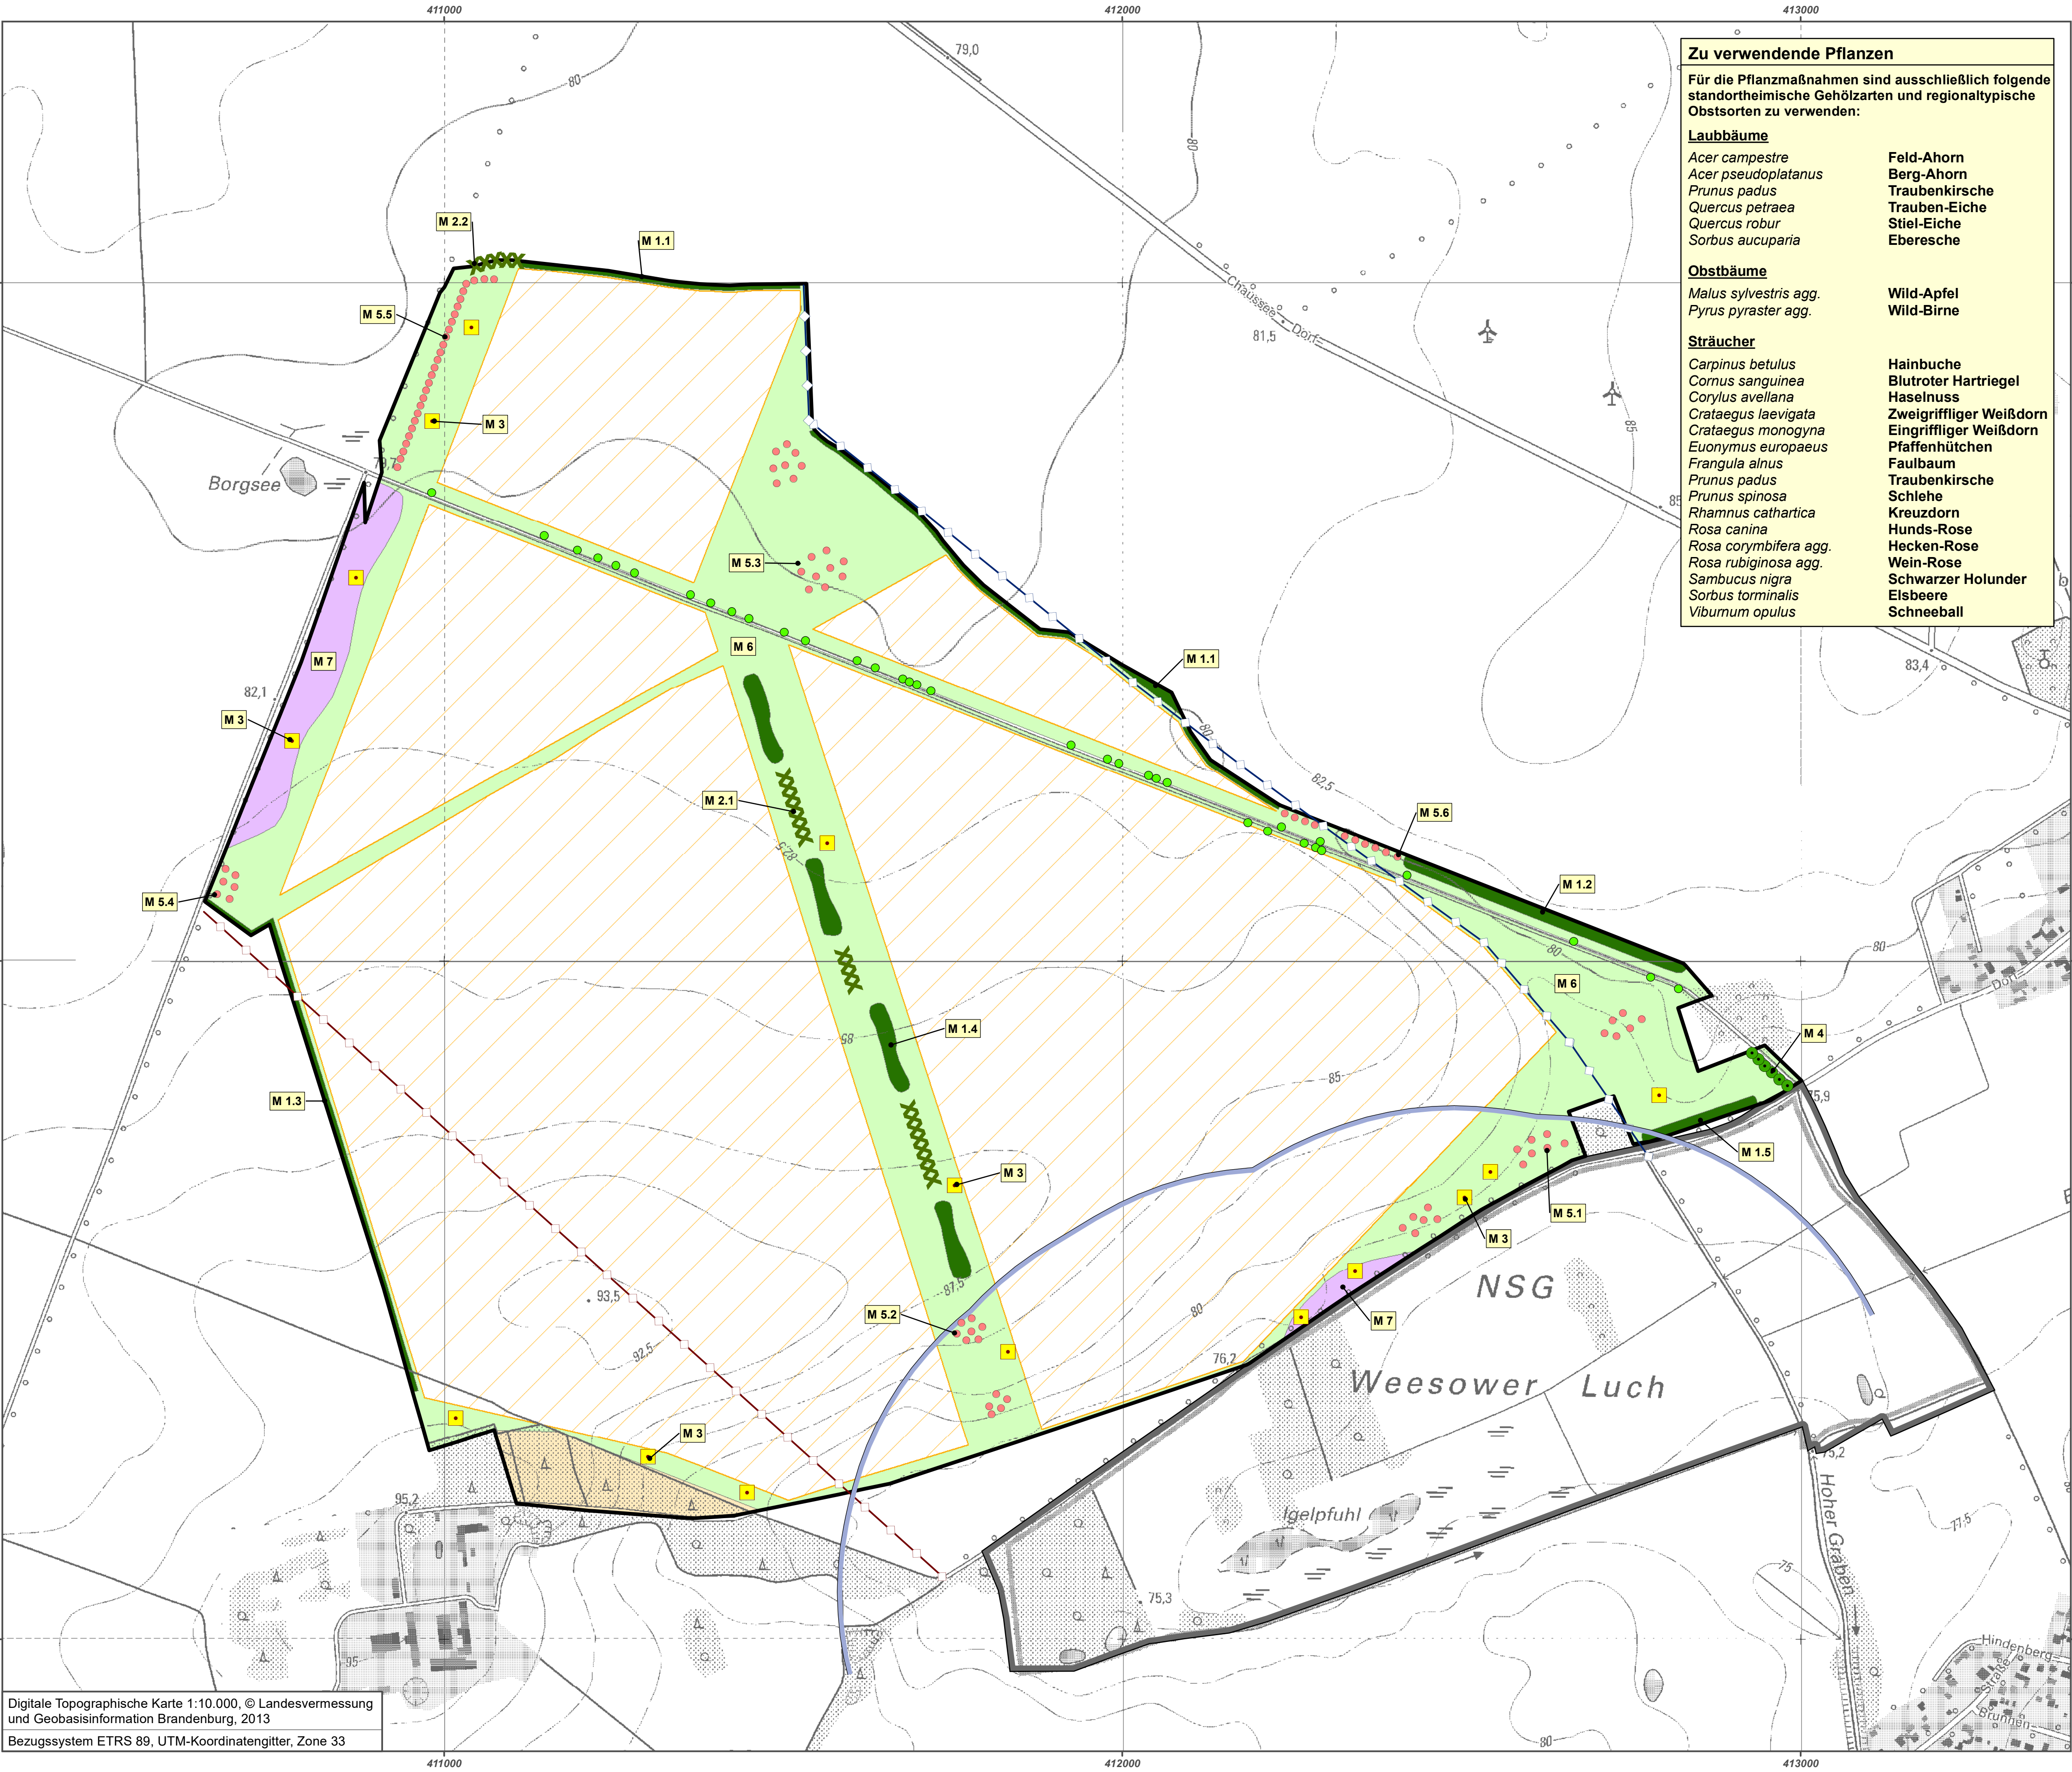

Bebauungsplan "Energiepark Weesow-Willmersdorf"

Maßnahmenkonzept

Legende

Strauchpflanzung (M 1)

Entwicklung artenreichen Grünlands durch Ansaat mit regionalem artenreichen Wildpflanzen-Saatgut (M 6)

Sukzession (keine Ansaat oder Pflanzung) (M 7)

XXXXX

 Benjeshecke (M 2)

Trittssteinbiotop (Altholzstapel, Steinhaufen, Sandwälle) (M 3)

Laubb Baum (M 4)

Obstbäume (M 5)

Erhalt bestehender Biotope bzw. bestehender Einzelgehölze

Keine Bautätigkeiten von Anfang März bis Ende Juli zum Schutz des Kranichs im Weesower Luch

Nachrichtlich

Grenze des FFH-Gebietes "Weesower Luch" (DE 3348-301)

B-Plan: Grenze des räumlichen Geltungsbereichs

B-Plan: Sonstiges Sondergebiet (Grenze durch einen Zaun festgelegt)

B-Plan: Unterirdische Versorgungsleitung (Gas)

B-Plan: Hoher Graben (verrohrt)

Maßstab: 1 : 5.000

0 100 200 300 400 500 Meter

bosch & partner

Bosch & Partner GmbH
Lortzingstraße 1
30177 Hannover
Tel.: +49 511/ 39 08 91-80
Fax: +49 511/ 39 08 91-90
www.boschpartner.de

Im Auftrag der

procon solar GmbH

Procon Solar GmbH
Nordparkstraße 30
D-03044 Cottbus
Tel.: +49 355 / 48 55 2-0
Fax: +49 355 / 48 55 2-24
www.procon-solar.de

1. Änderung des Bebauungsplans
"Energiepark Weesow-Willmersdorf"
- Maßnahmenkonzept -

	Datum	Zeichen
bearbeitet	12 / 2017	Pü
gezeichnet	12 / 2017	Ro
geprüft	12 / 2017	Gü

Stand 15.12.2017

Digitale Topographische Karte 1:10.000, © Landesvermessung und Geobasisinformation Brandenburg, 2013
Bezugssystem ETRS 89, UTM-Koordinatengitter, Zone 33

G:\P18_L2_Energiepark_Weesow_Satzungsaenderung\gl171205_BP_Weesow_Willmersdorf_Maßnahmenkonzept.mxd