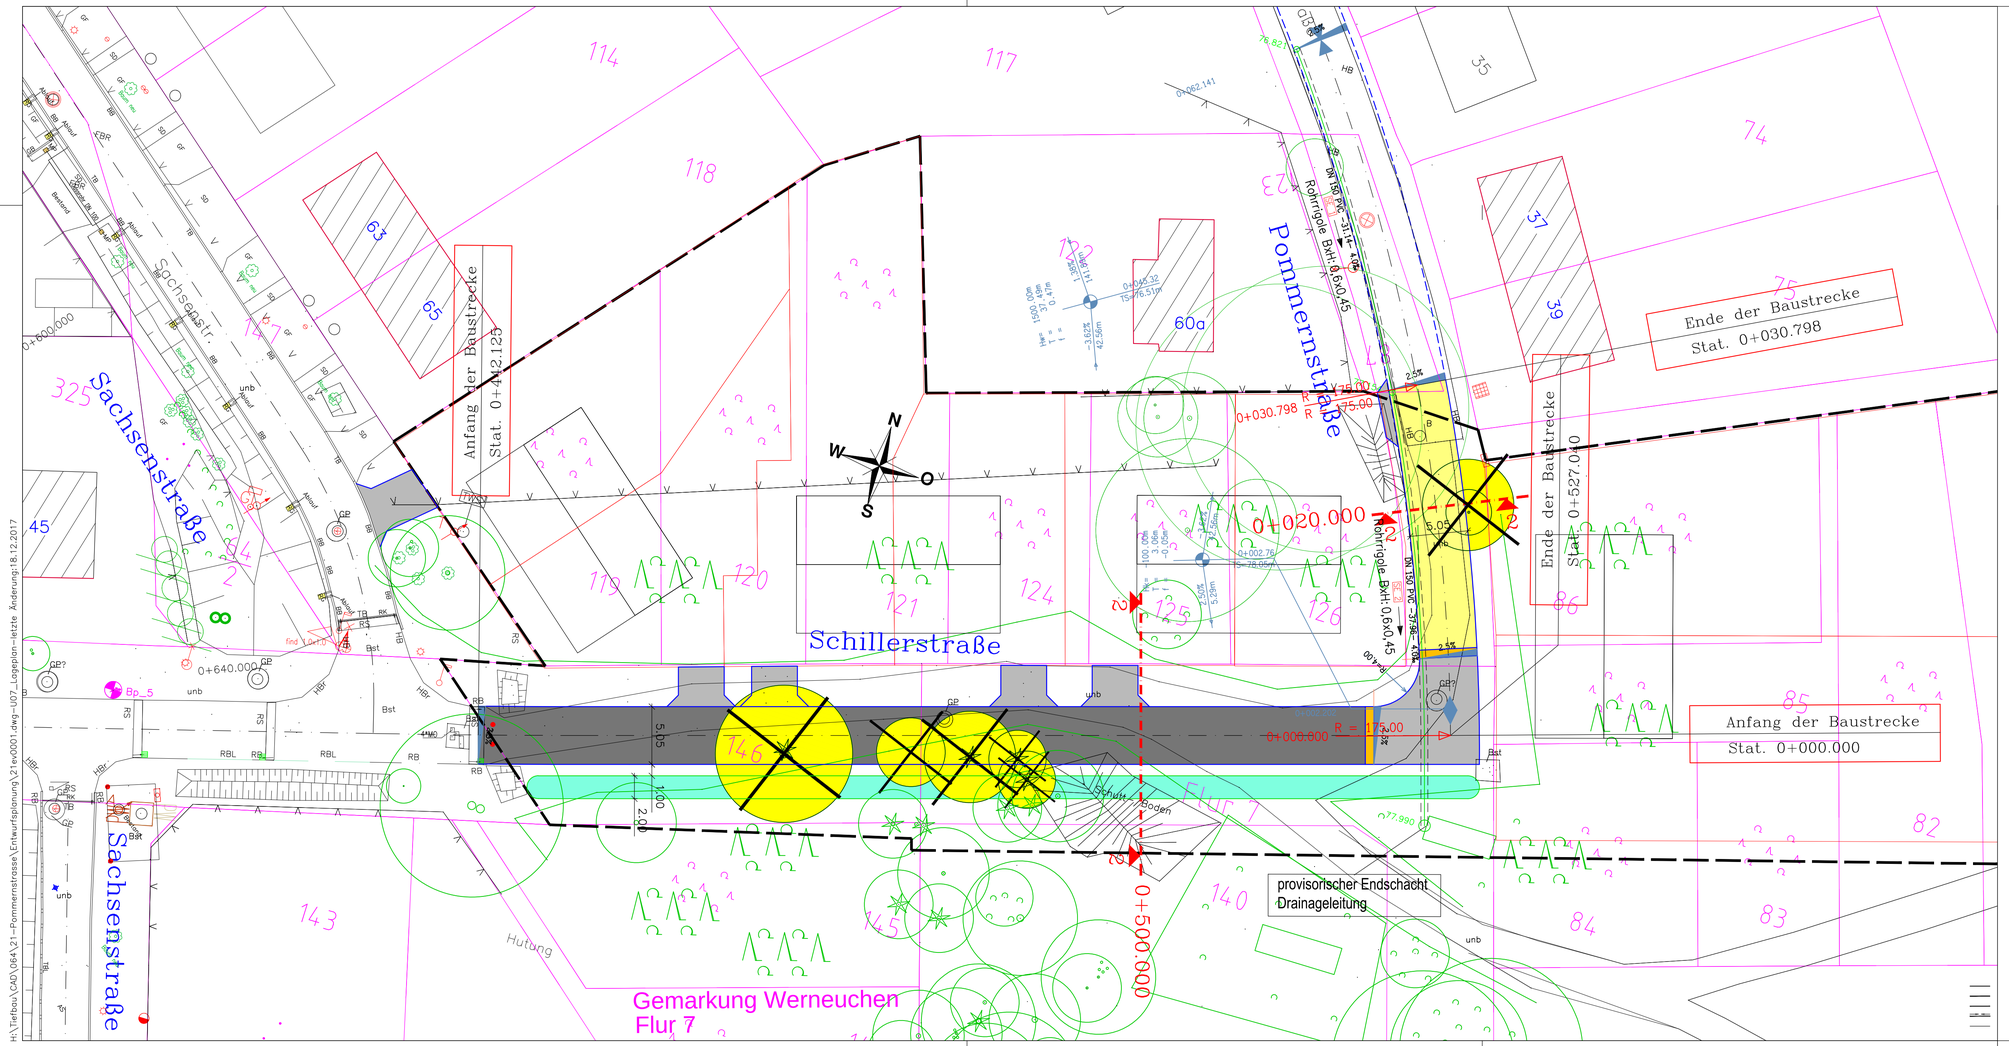

Zeichenerklärung

- Fahrbahn (Asphalt)
- Fahrbahn Knotenpunkte (Betonsteinpflaster)
- Fahrbahn (Kammerpflaster)
- Grün
- Mulde
- Rampenstein
- Neigungsbrechpunkt mit Angabe von Gefälle und Steigung in Prozent, Länge der Gefäll- (Steigungs-) Strecke und Halbmesser
- Hochpunkt
- Tiefpunkt
- 2,5% Fahrbahnquerneigung
- zu erhaltende Bäume
- zu fällende Bäume
- neue Grenze
- Flurstücksgrenze
- 265 Flurstücksnummer
- Grenze Geltungsbereich B-PLan "Wohngebiet Schillerstraße/Pommernstraße)

Die Katasterdarstellung beruht auf der ALK, Stand 03/2015.

Lagebezug: ETRS
Höhenbezug: DHHN

Nr.	Art der Änderung	Datum	Unterschrift

H&W Ingenieurgesellschaft mbH
Birkenwerderstr. 2C
16567 Mühlenbeck
Tel. (033056) 80 491
Fax (033056) 80 492

	Datum	Zeichen
bearbeitet	14.12.2017	Herrmann
gezeichnet	14.12.2017	Möschl
geprüft		

Karlo, Knorren, Ritterbecks GbR
Grundstücksmanagement

Am Hartebeuer 12
41849 Wassenberg

B-Plan "Wohngebiet Schillerstr./Pommernstr."

Entwurfsplanung

Unterlage Nr. 7
Blatt Nr. 1
Bau-km

	Datum	D/SG	Zeichen
bearbeitet			
geprüft			

Lageplan

Maßstab: 1:250

Aufgestellt:

H:\Tiefbau\CAD\064\21-Pommernstrasse\Entwurfsplanung\21ex0001.dwg-U07_Lageplan-letzte Änderung:18.12.2017