



Lageplan M 1:250

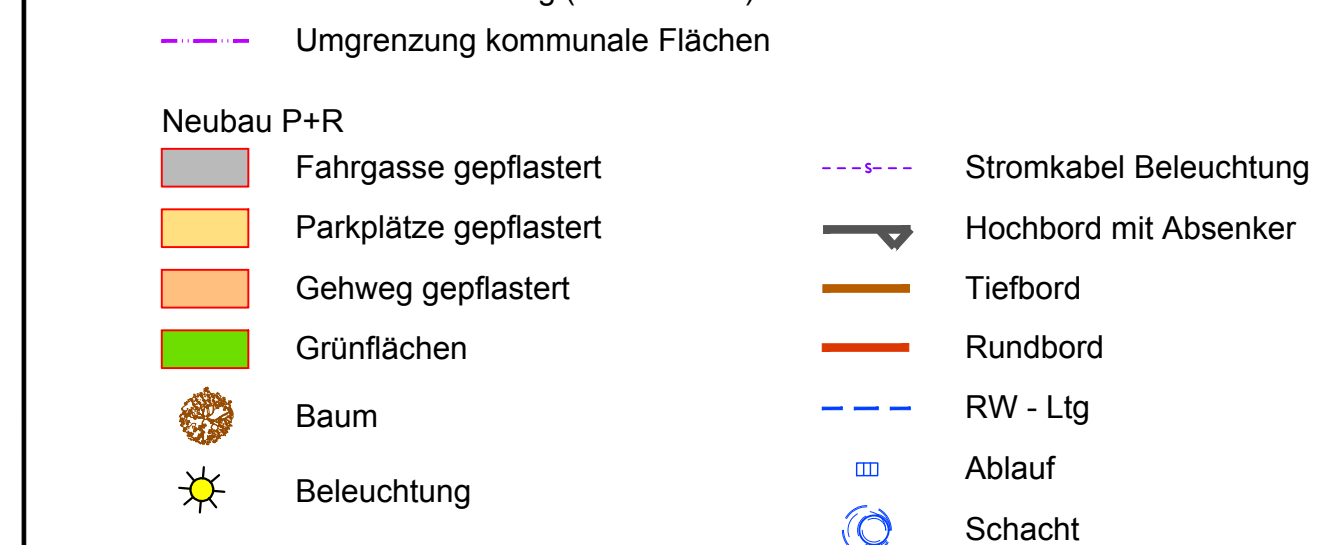

Nr.	Art der Änderung			Datum
AUFÜHRUNGSPLANUNG				
P+R Seefeld				
Lageplan Entwässerung Variante 2				
Maßstab:	Blattgröße:	Plan-Nr.:	Koordinaten-/Höhen	
1:250	297x1160	2105-SEFE-A-EW-LP-02-0	DB_REF DHHN 92	
Auftraggeber:	aufgestellt:			
Stadtverwaltung Werneuchen	Vossing Ingenieurgesellschaft mbH Hans-Böckler-Allee 9 30173 Hannover Tel.: 0511/85 61 45 0 Fax: 0511/85 61 45 99			
Bauverwaltung Am Markt 5	Hannover, den			
16356 Werneuchen				
Datum: _____				
Unterschrift: _____				

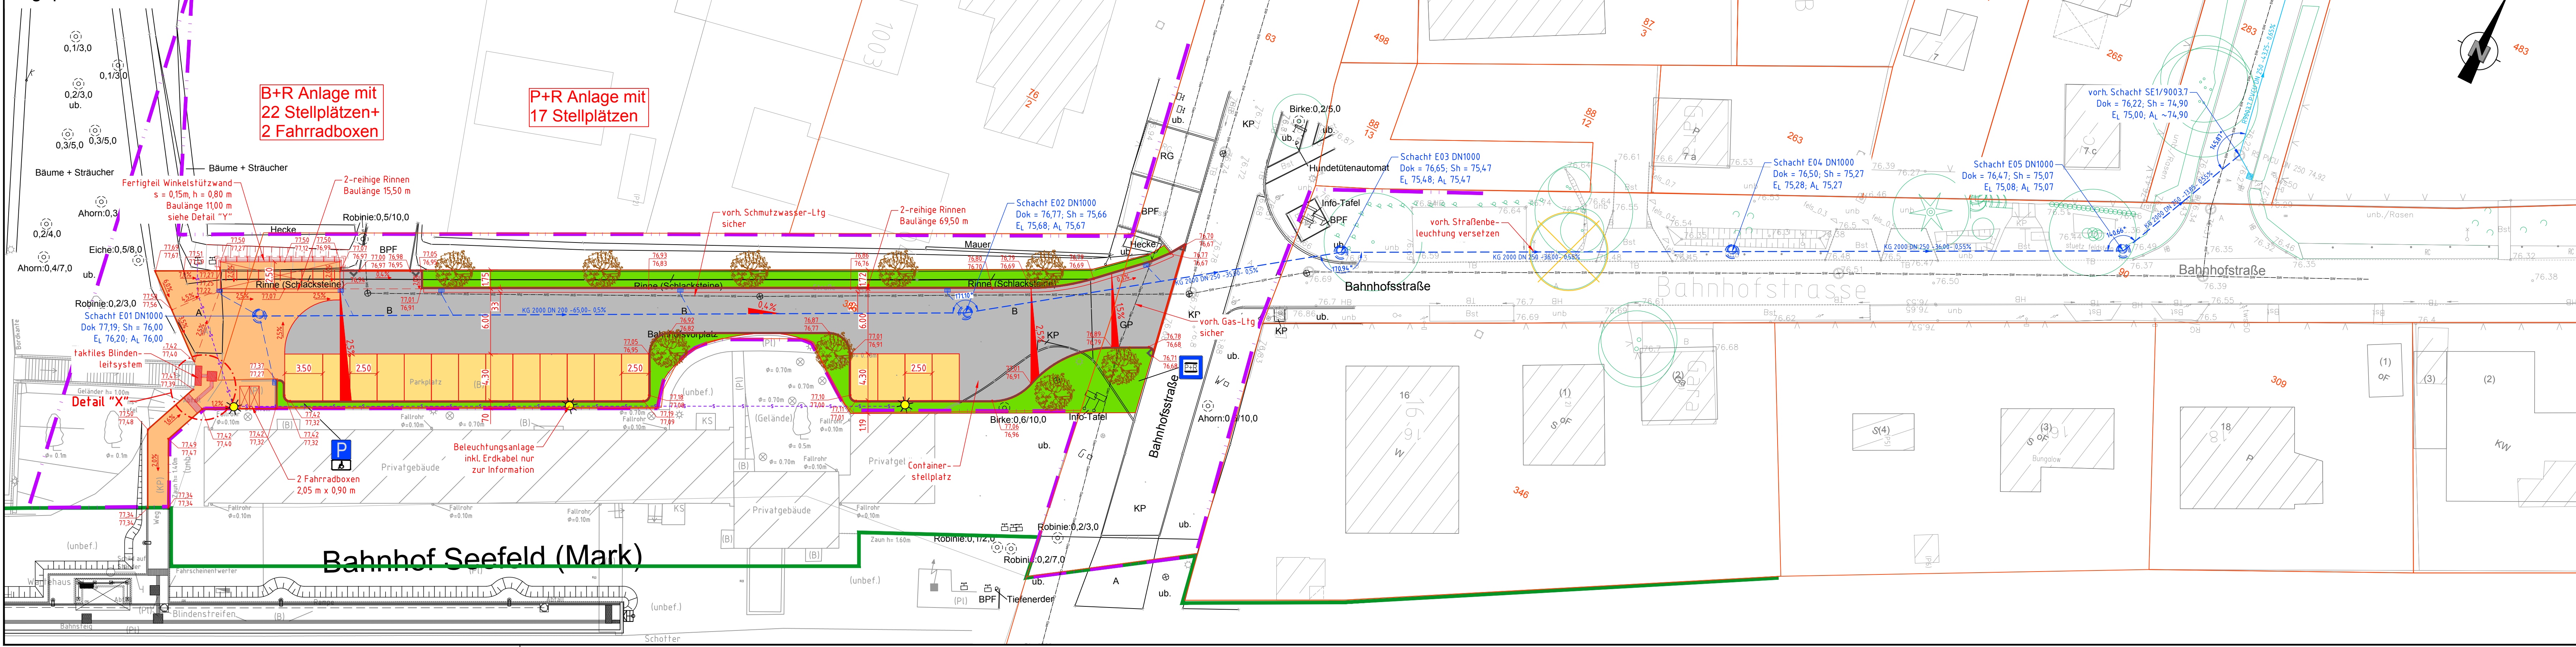

Datum	Name
bearbeitet:	Köppen
gezeichnet:	Rehren
geprüft:	Püllen
Anlage:	Ausfertigung: