


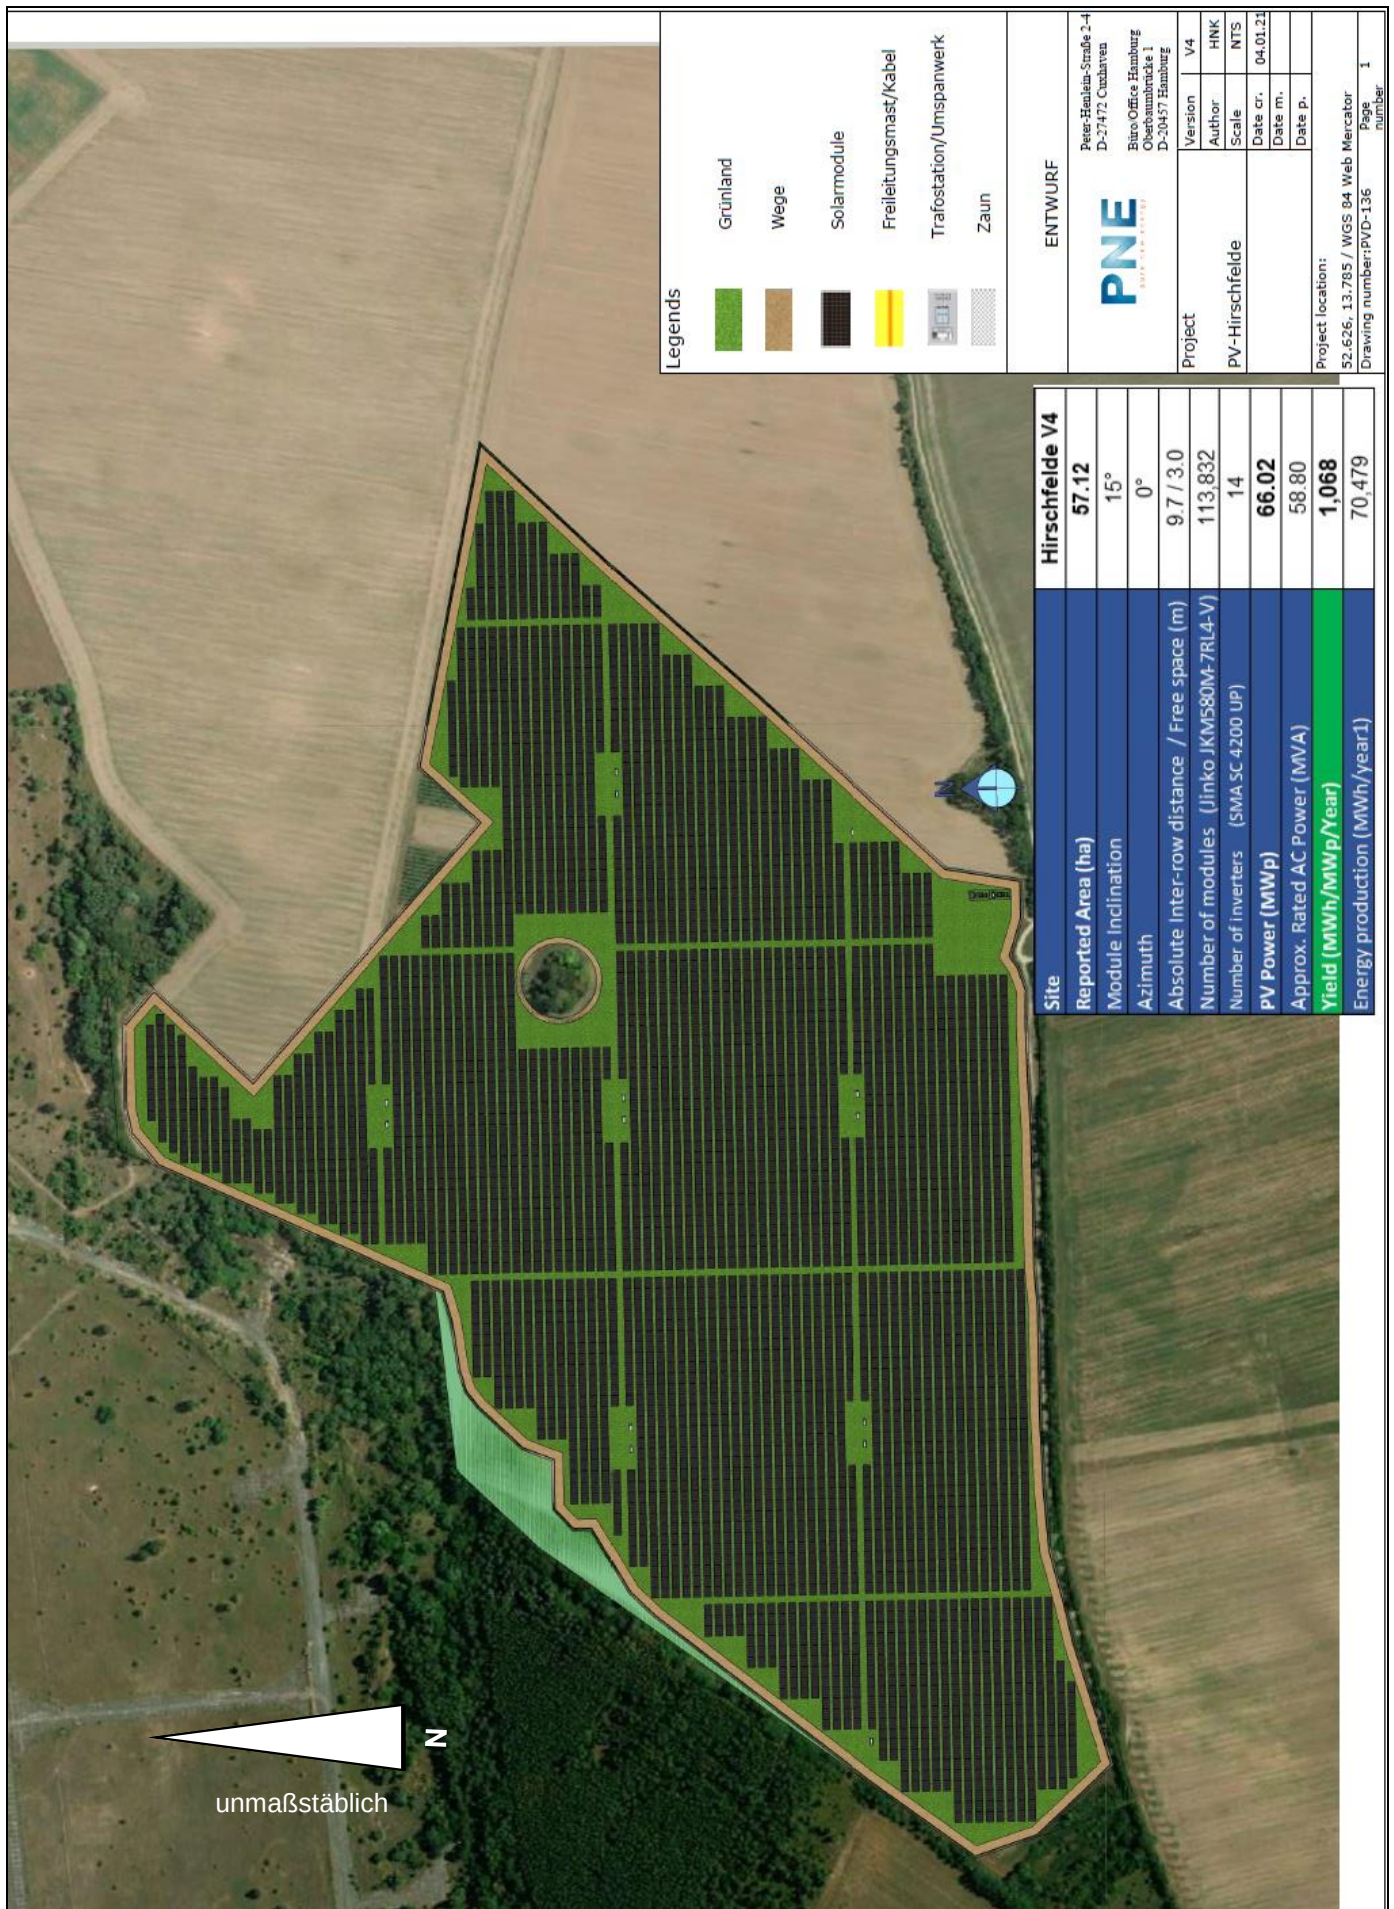

Stadt Werneuchen / OT Hirschfelde

Bebauungsplan „Solarpark Hirschfelde“

Anlage 2 zum Aufstellungsbeschluss: Vorhabenplanung (Stand Januar 2021)

Februar 2021

Dipl.-Ing. Stefan Bolck, Büro für Stadt - Dorf - und Freiraumplanung

