
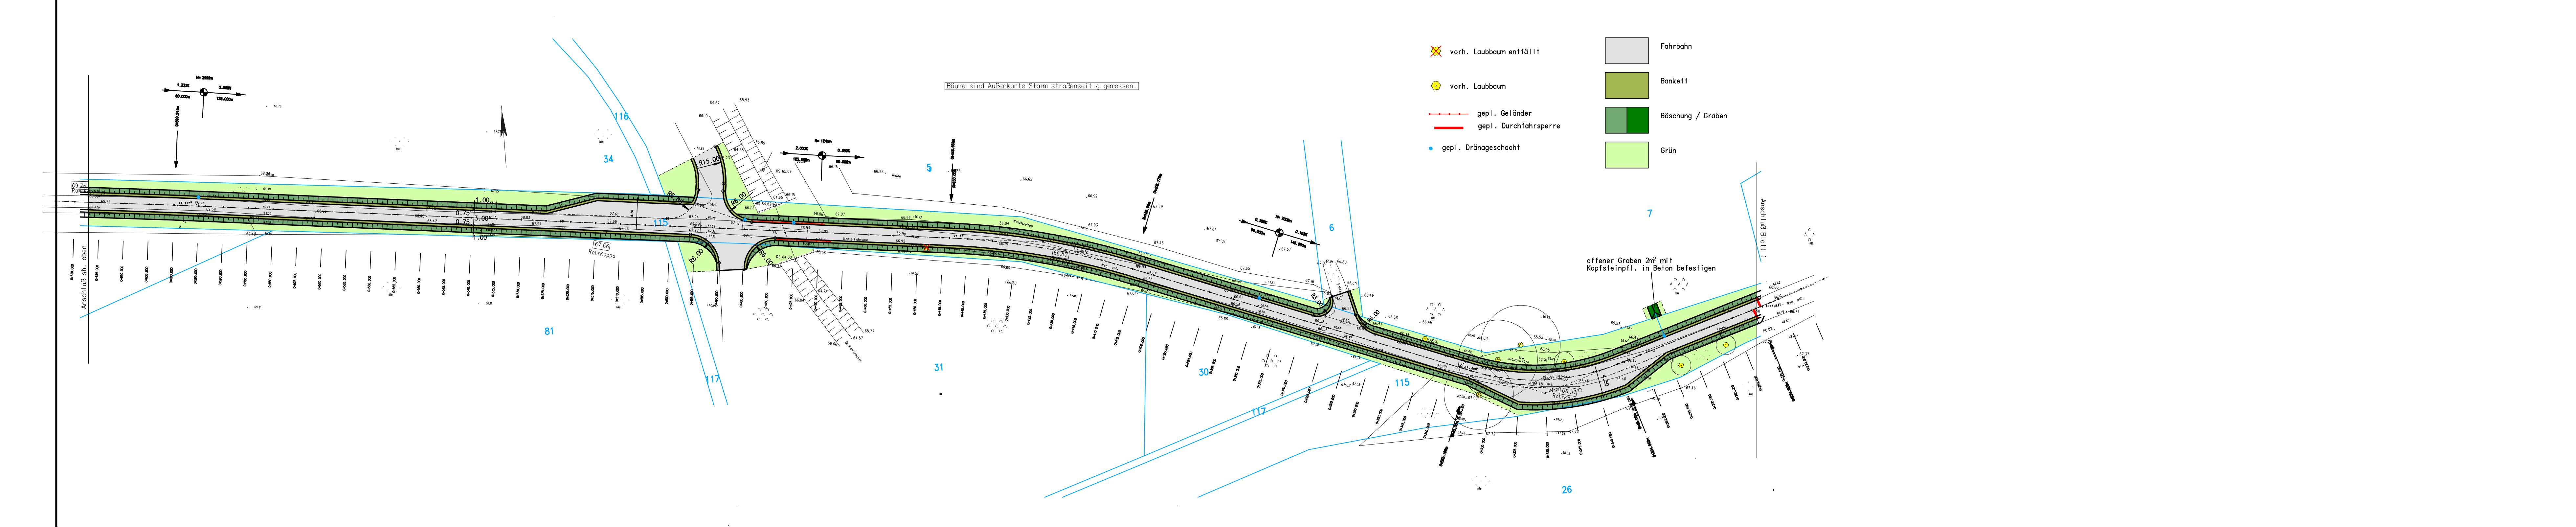


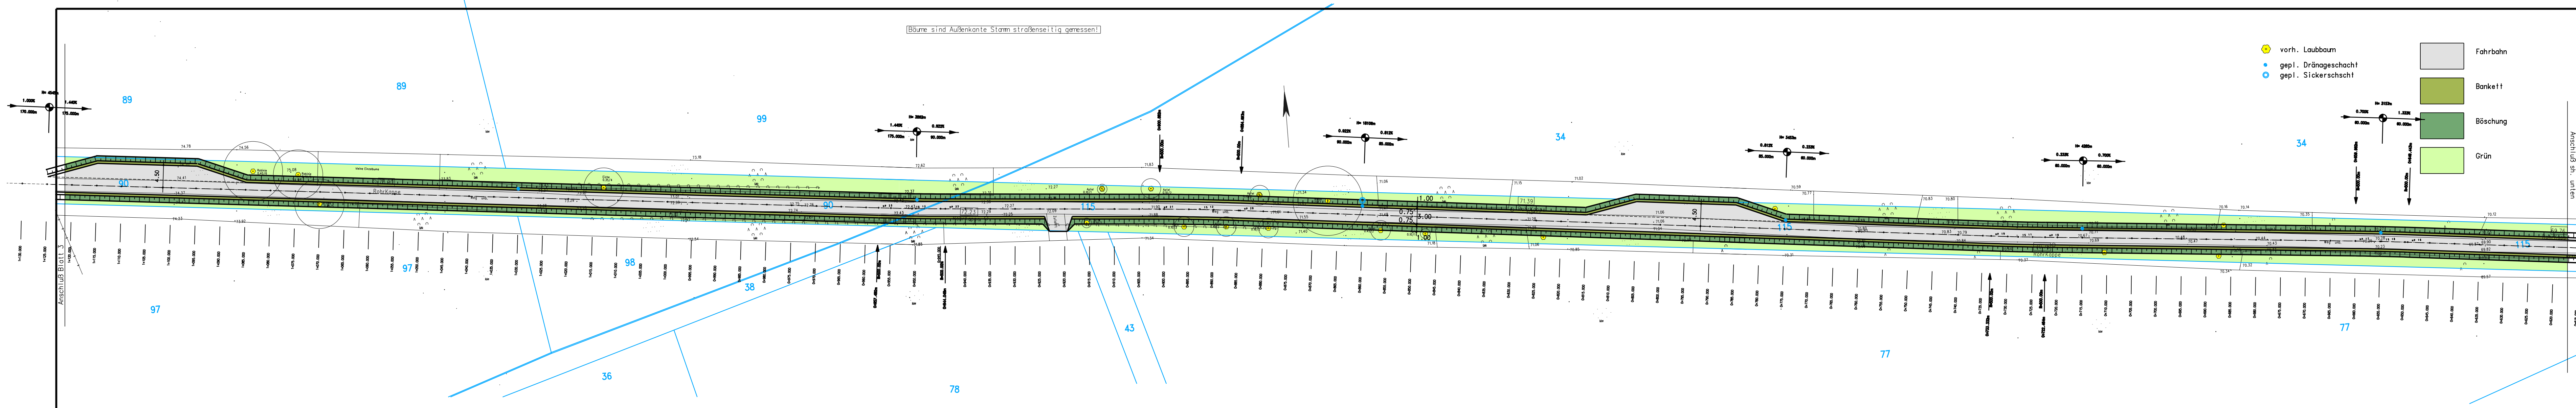

Lage- und Höhensystem: ETRS89-DHHN2016

Planer:	Datum:	Name:	Unterschrift:
Ingenieurbüro Hirsch GmbH Planen und Beraten Verkehrsanlagen, Freianlagen und Tiefbau Schallertstrasse 1 1606 Neuenhagen Telefon: 03391 / 506424 Fax: 03391 / 506425	bearb.	09/2021	Ch. Hirsch
	gez.	09/2021	K. Pawlowicz
	Reg.-Nr.: HS		

Auftraggeber:	Datum:	Name:	Unterschrift:
Stadt Werneuchen Am Markt 5 16356 Werneuchen			
	Reg.-Nr.:		

Nr.	Art der Änderung	Datum	Zeichen
3			
2			
1			

Genehmigung

Grundplan erstellt:	Unterlage / Blatt-Nr.:
Vermessungs-Büro Riesebeck Öffentlich bestellter Vermessungsingenieur Altendorfer Straße 13a, 16227 Eberswalde Tel.: (03334) 387013	6/2 Lageplan

Projekt:	Maßstab:
KRUMMENS/V2/ENTWURF/PLOTT.pic PLOTT.inf	1:500

Stadt Werneuchen
Ausbau Blunberger Weg zw. Krummensee und Blunberg
TO. Straßenbau

Aufgestellt:	

Datum:	Unterschrift:

Stadt Werneuchen