


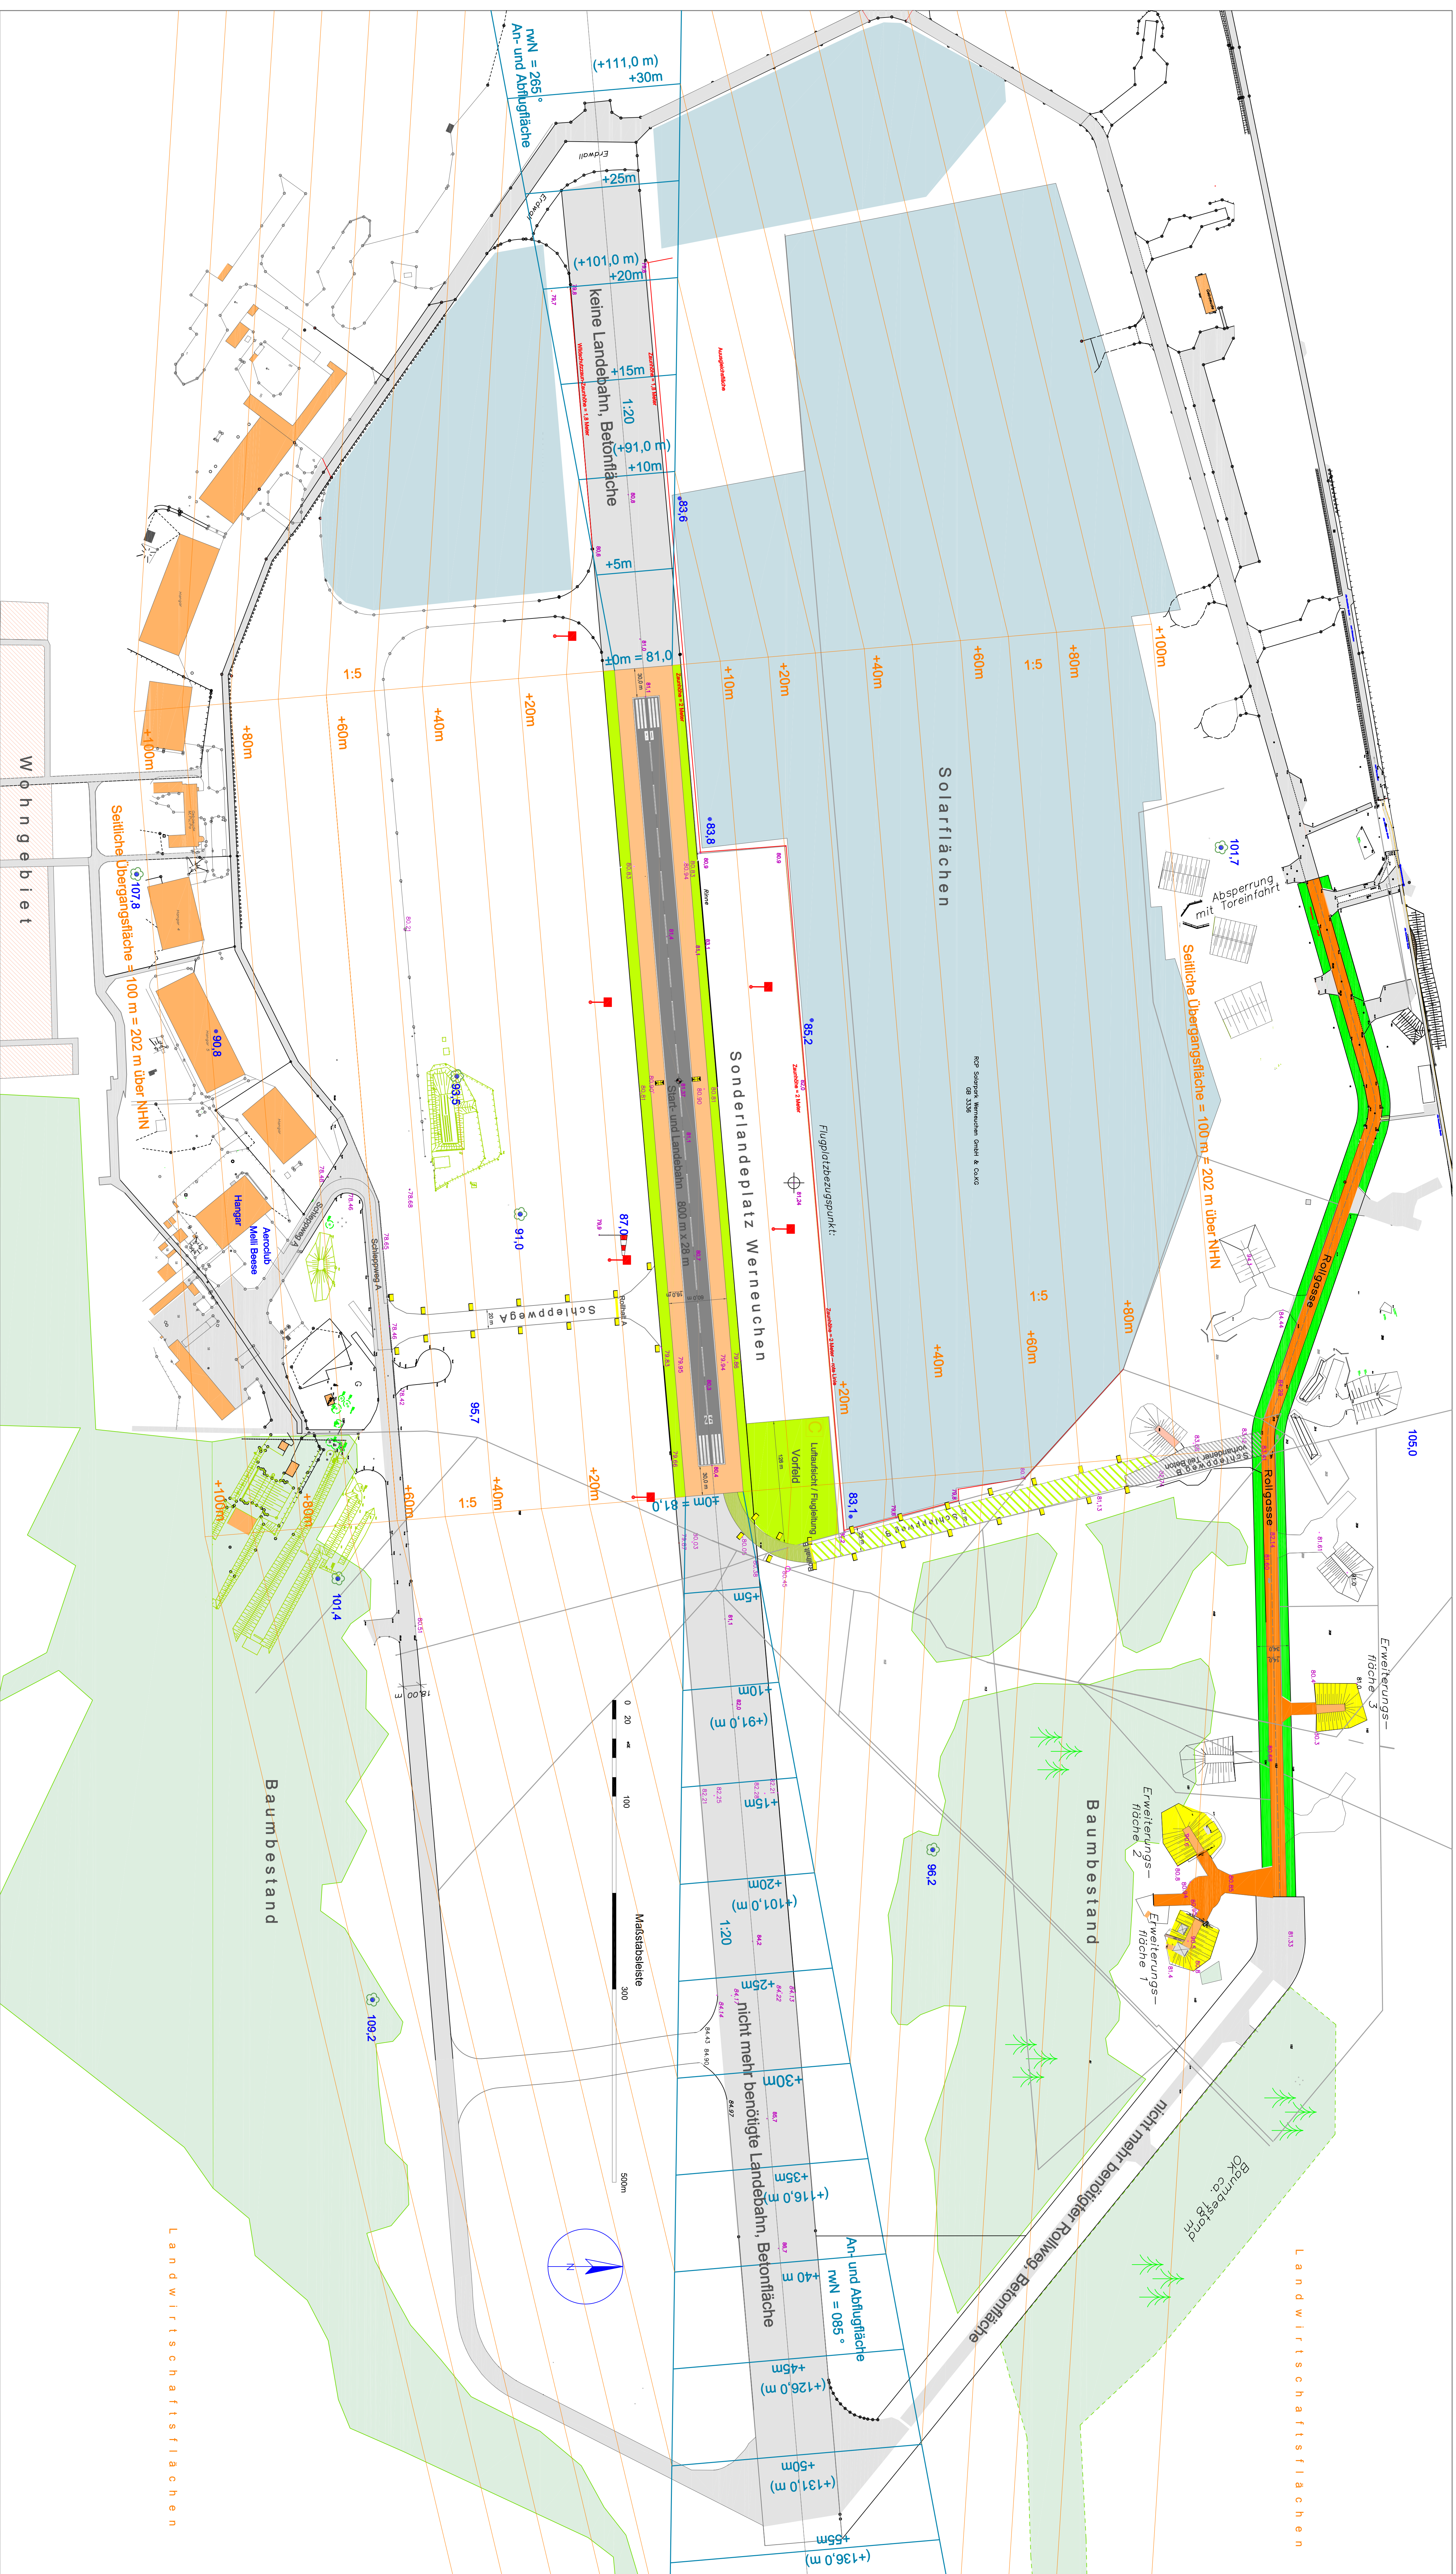

Sonderlandeplatz Werneuchen

Flughafen Werneuchen

Stand: 1. April 2020



Legende



Platzdarstellungskarte

Sonderlandeplatz Werneuchen

Legende nach Paragraf 51.2b, LuftZO Code-Zahl 18

Auftraggeber: Aero-Service Werneuchen


Dipl.-Ing. für Geodäsie Siegfried Bräutigam

GFS - Vermessungsprojekte

Koordinatensystem: ETRS 89


