


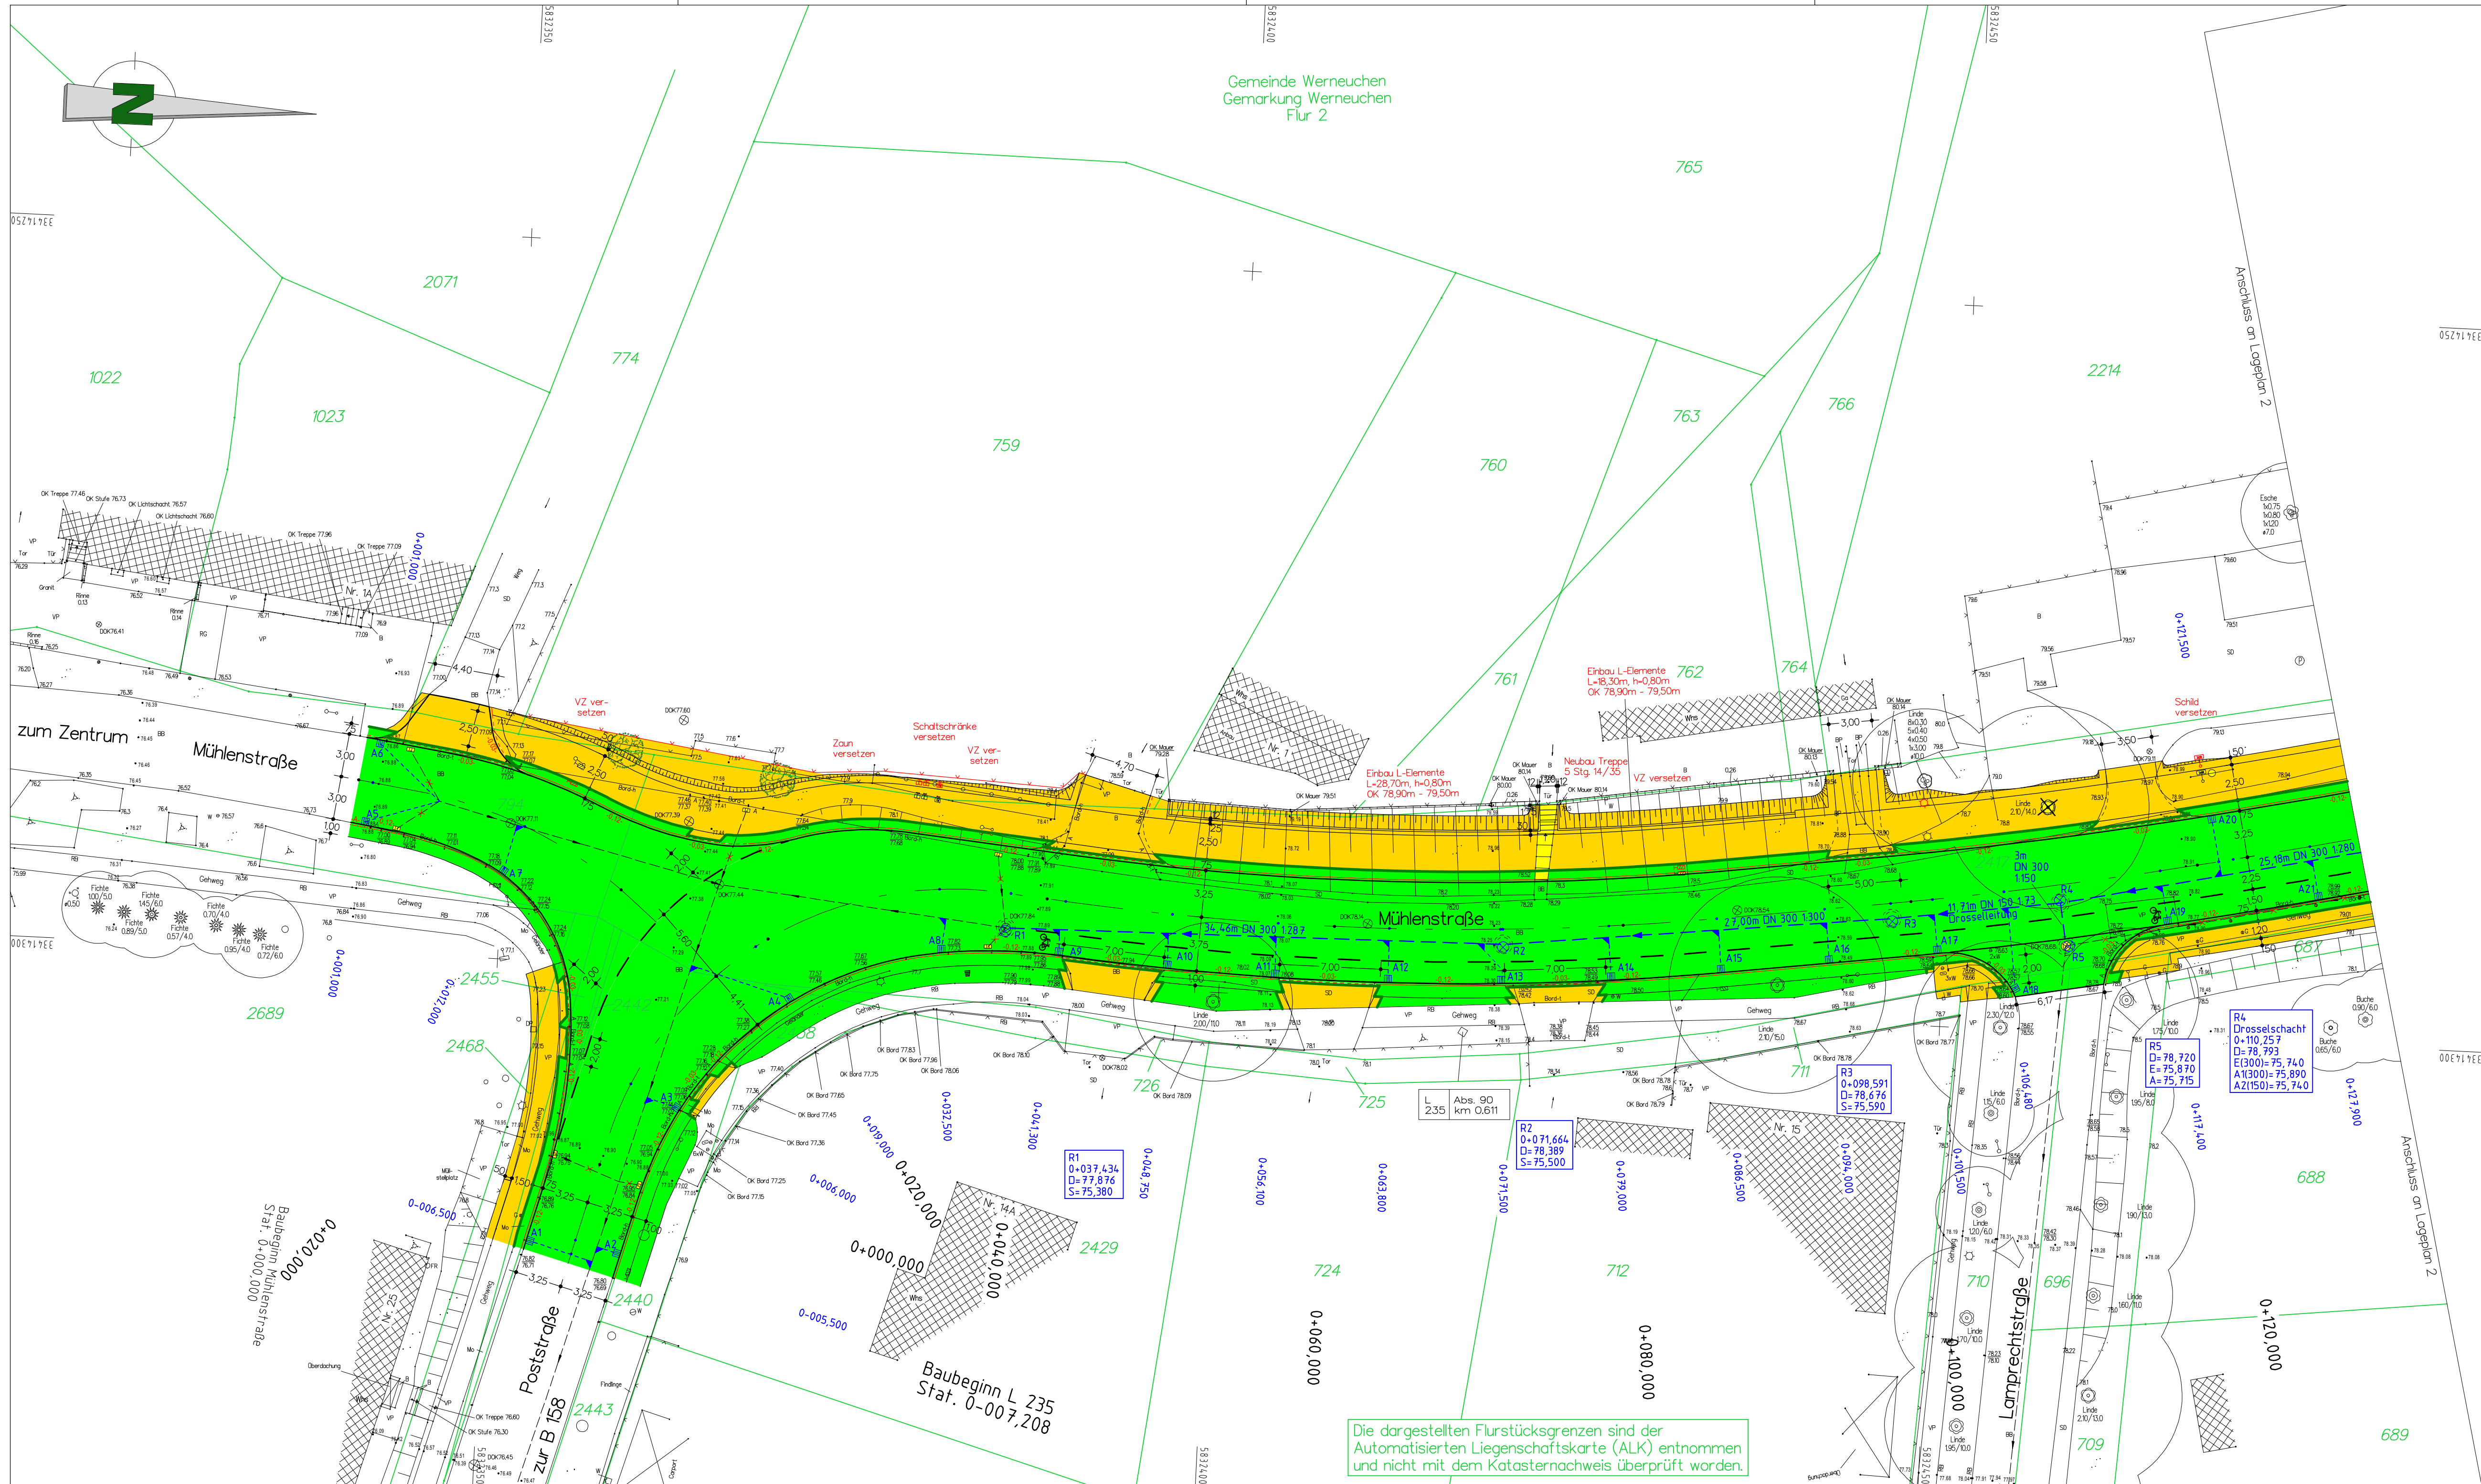

Die dargestellten Flurstücksgrenzen sind der Automatisierten Liegenschaftskarte (ALK) entnommen und nicht mit dem Katasternachweis überprüft worden.

Kostenteilung

- Baulastträger Land Brandenburg
- Baulastträger Stadt Werneuchen
- Teilungsgrenze der Baulastträger

Höhensystem: DHHN 2016

Lagesystem: ETRS 89

Nr.	Art der Änderung	Datum	Name	Unterschrift
1	2	3	4	

Planungsgesellschaft
Dr. KALANKE mbH
Akazienstr. 14 16230 Melchow
Tel: 03337/3643 Fax: 03337/2272
e-mail: pg@kalanke.de

bearbeitet	Datum	Zeichen
gezeichnet	Mai 2023	<i>Seele - L 235</i>
geprüft	Mai 2023	<i>Seele - L 235</i>

Stadt Werneuchen Am Markt 5, 16356 Werneuchen

Straße:
L 235

nächster Ort:
Werneuchen

L 235 Poststraße, Mühlenstraße, Weesower Chaussee
Baulänge: 0,737 km
Bau-km: 0-007,208 bis 0-0729,765
Betriebs-km: von Abs: 090, km 0,523 bis Abs: 090, km 1,269

Mühlenstraße
Baulänge: 0,023 km
Bau-km: 0-000,000 bis 0-023,319

Vorentwurf
Ausbau der L 235
in der OL Werneuchen

bearbeitet	Datum	Name	Unterschr.
gezeichnet			
geprüft			

Kostenteilungsplan - Neubau 1
Maßstab: 1:250

Unterlage Nr.: 16.3
Blatt-Nr.: 1
Ausf.-Nr.:

000001