


Image Überdachung



Image Erweiterungsbau

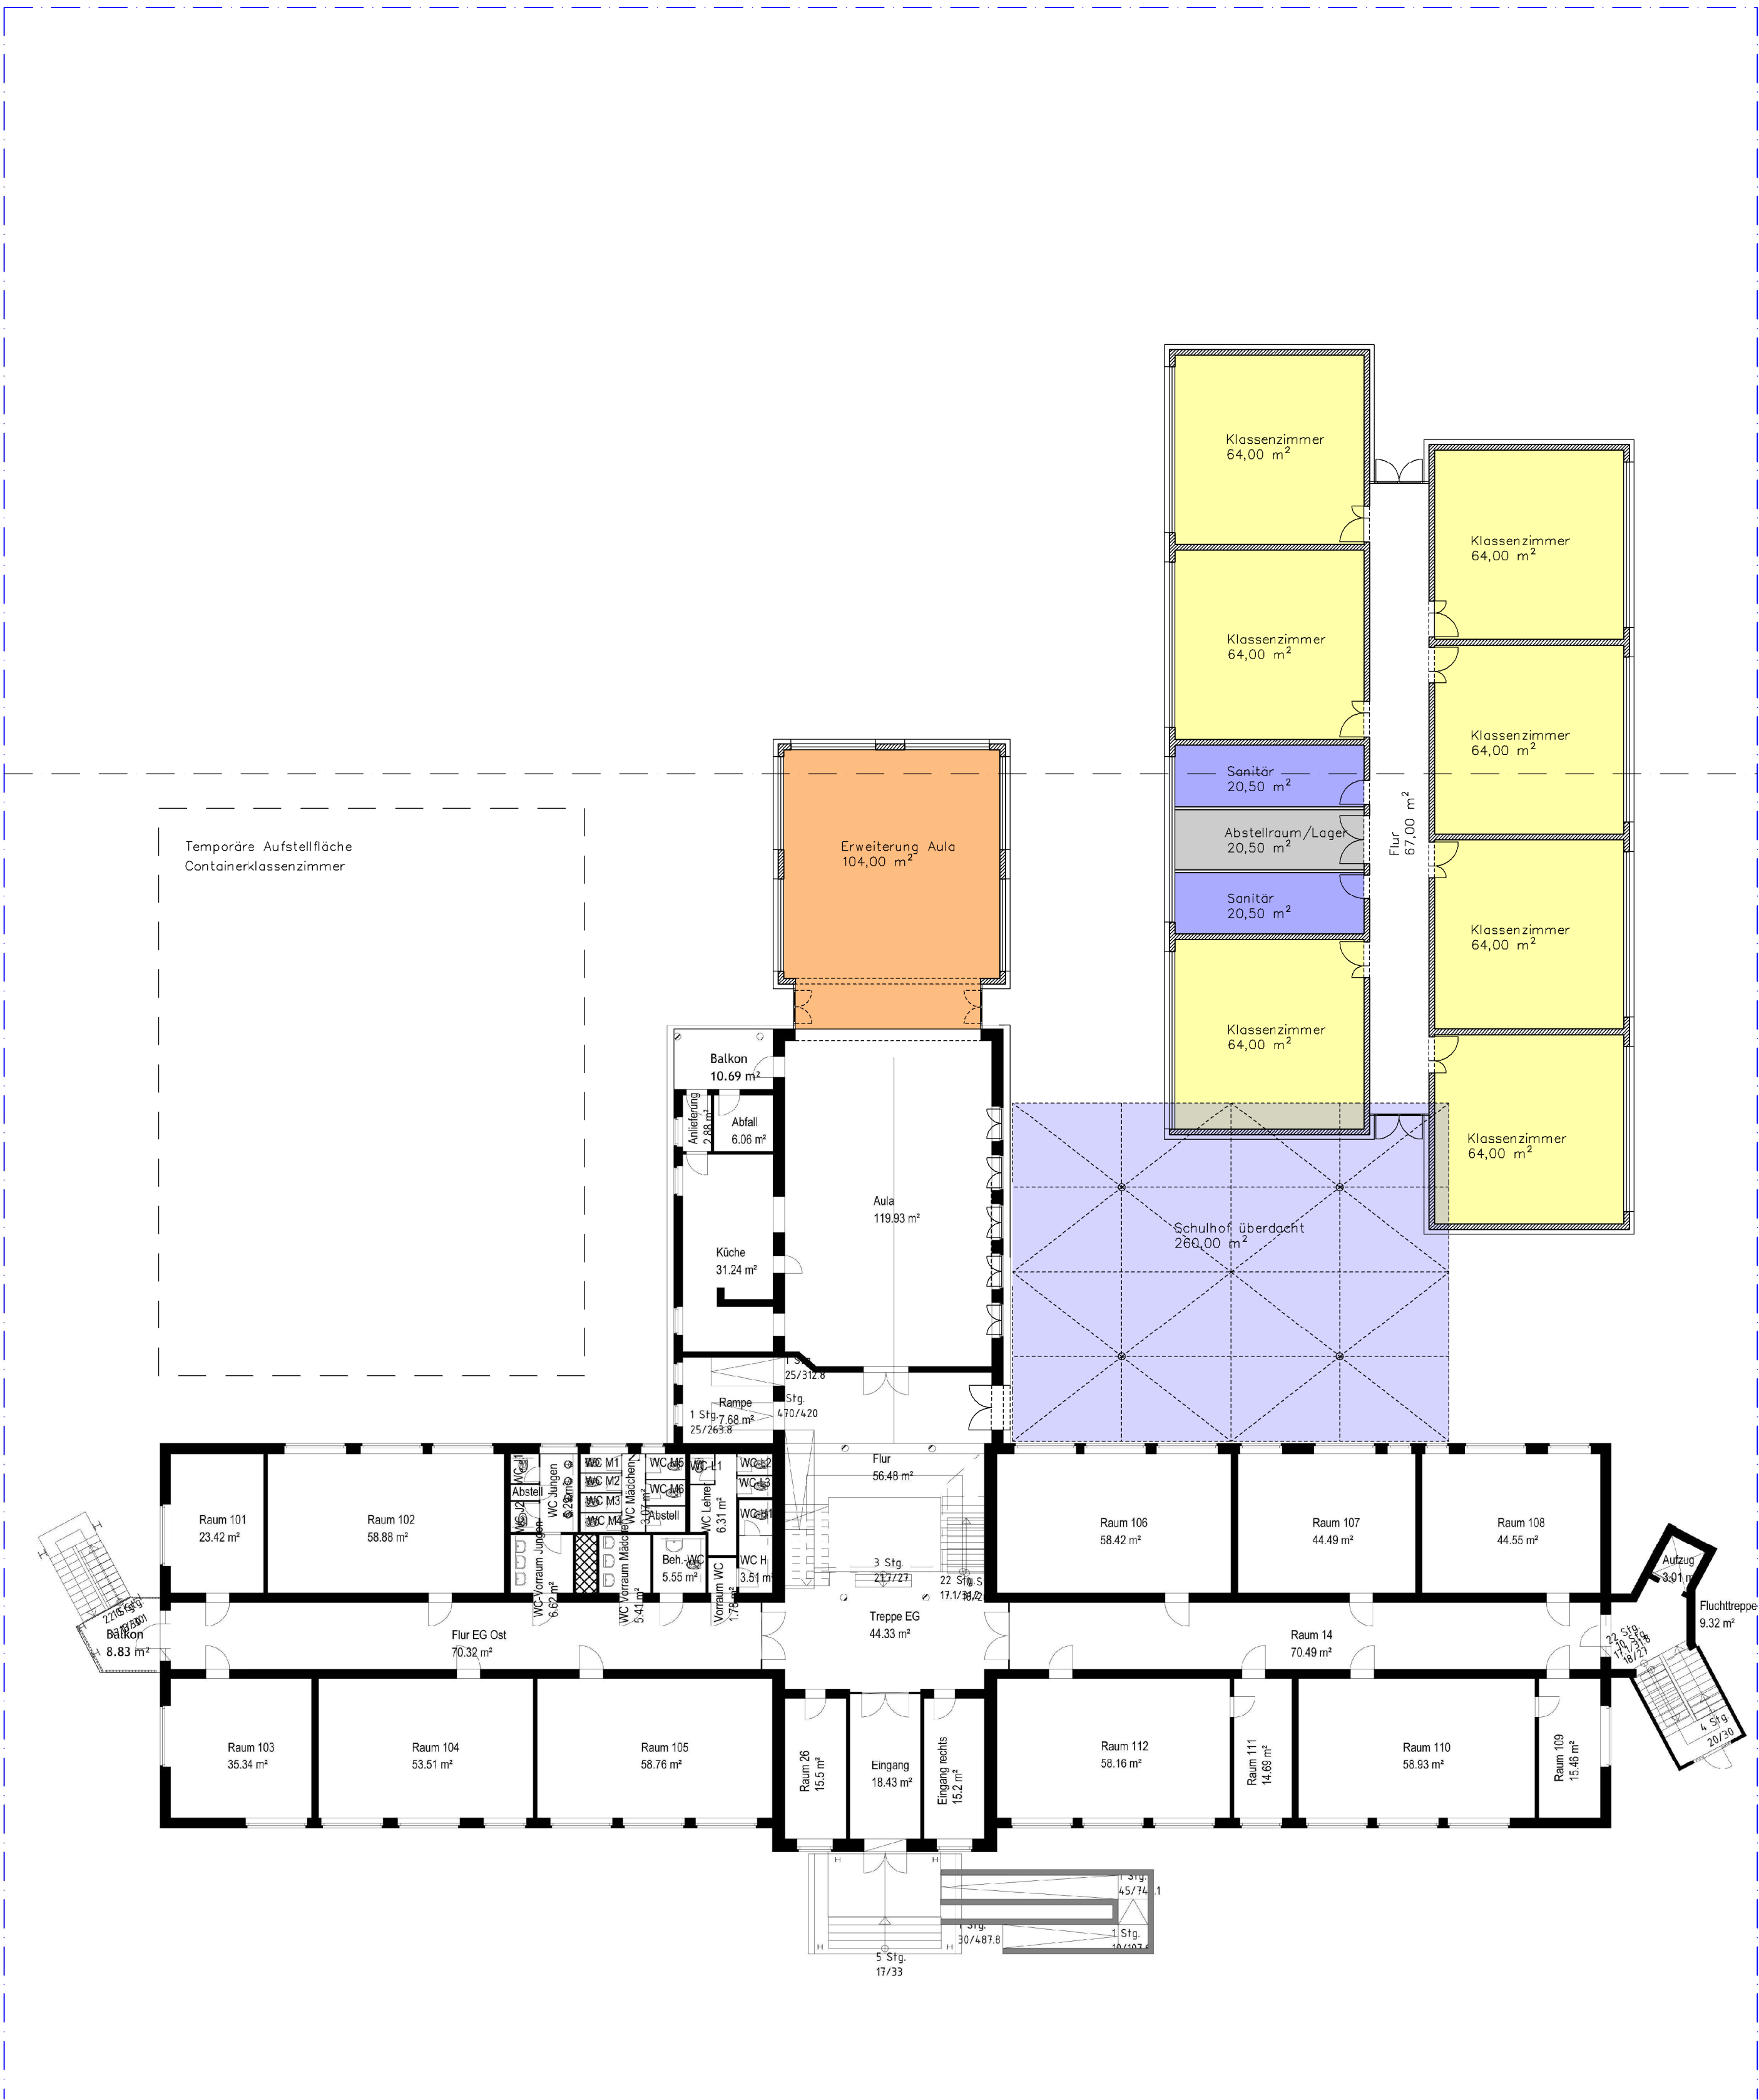

Nutzfläche Erdgeschoss Erweiterungsbau Klassenzimmer
576.50 m²
Nutzfläche Erdgeschoss Erweiterungsbau Aula
104.00 m²
Gesamtnutzfläche
680.50 m²

BGF Fläche Erweiterungsbau Klassenzimmer
653.00 m²
BGF Fläche Erweiterungsbau Aula
120.00 m²

BGF Gesamtfläche
773.00 m²

Schulhoffläche unter Glasdach
260.00 m²

- neu Hofüberdachung
- neu Klassenzimmer
- neu Aula
- neu Sanitärbereiche
- neu Abstell- /Lagerbereiche
- temporäre Aufstellfläche Containerklassenzimmer