



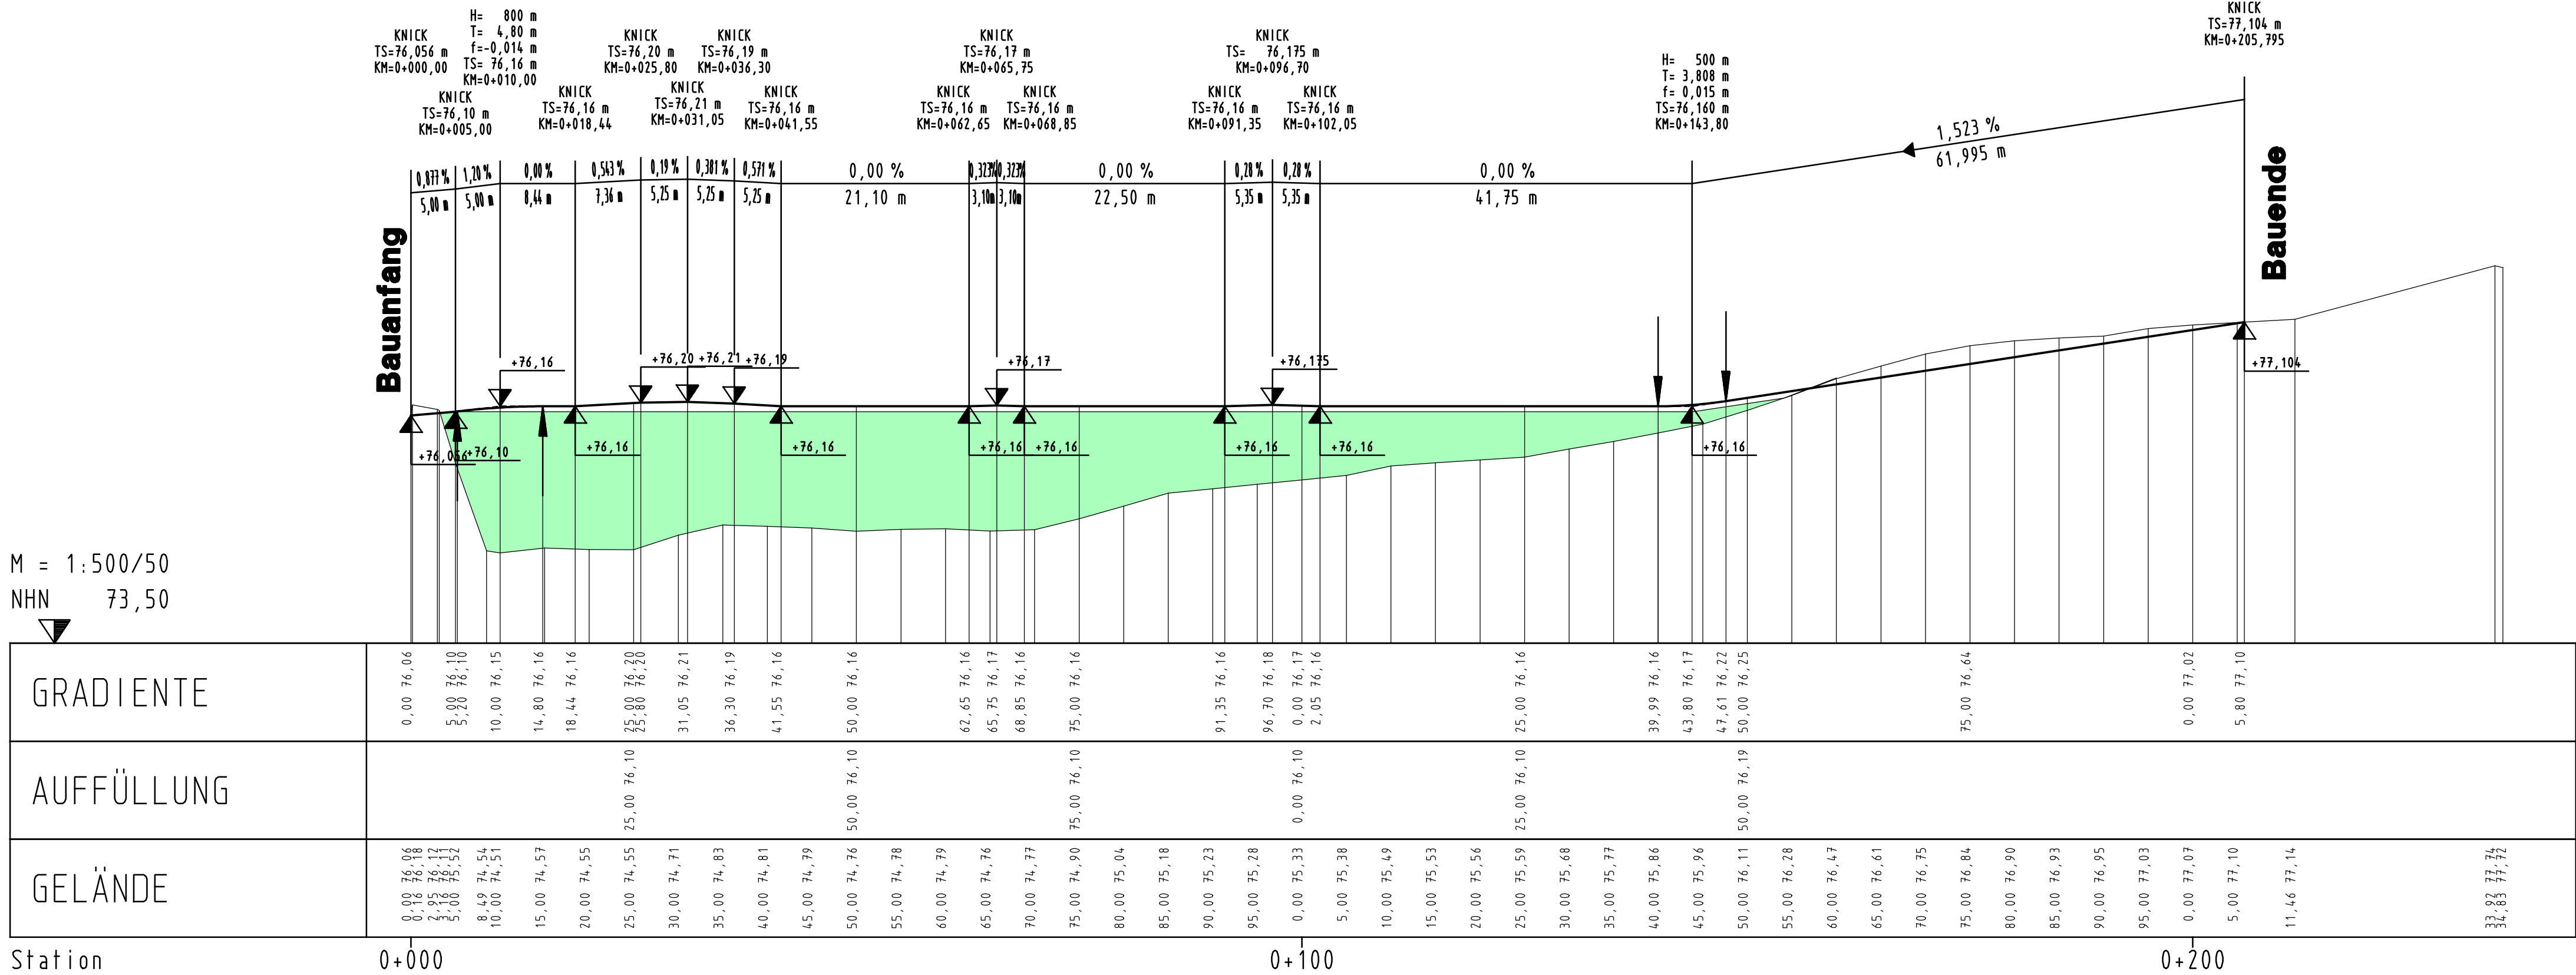

M = 1:500/50
NHN 73,50

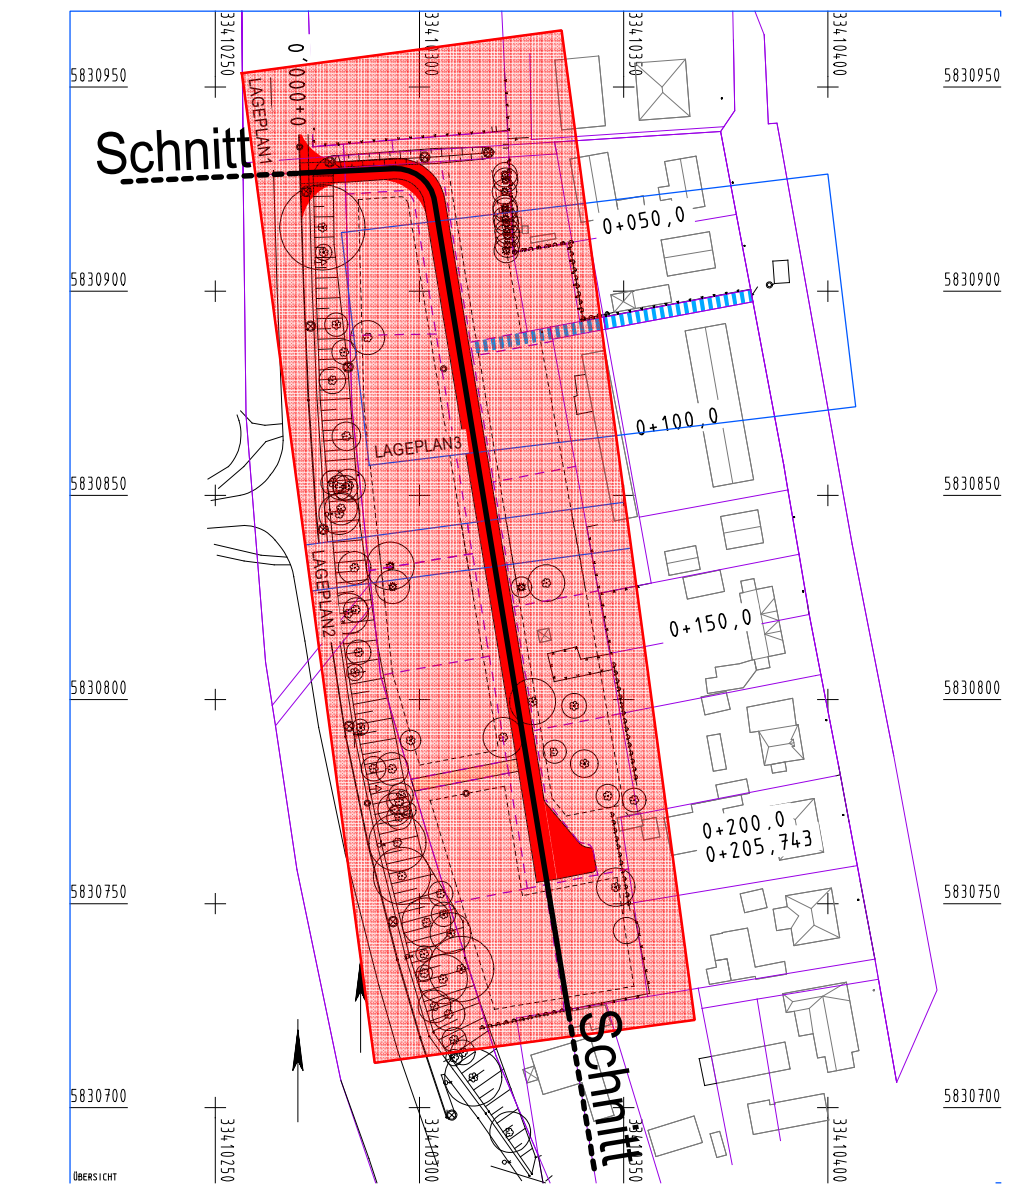

Höhensystem: DHHN92Lagesystem: 42/83

Nr.	Art der Änderung	Datum	Name

FPG

Finow Plan GmbH

Altenhofer Straße 13a

16227 Eberswalde

Telefon: 03334 30 60

E-Mail: info@finower.de

	Datum	Zeichen
bearbeitet	22.02.2018	Dipl.-Ing. S.Glor
gezeichnet	22.02.2018	S. Schmidt
geprüft	22.02.2018	Dipl.-Ing. G.Mecke
Projekt-Nr.: 1613		

TAMAX

Unternehmensgruppe

TAMAX GE Nordost GmbH
Lietzenburger Straße 107
10707 Berlin

Entwurfsplanung

Unterlage Nr.: 4
Blatt Nr.:
Ausf.-Nr.:

Bauvorhaben	Datum	Name	Unterschrift
Wohngebiet "Krummenseer Chaussee" Werneuchen, OT Seefeld medien- und verkehrstechnische Erschließung	bearbeitet:		
	geprüft:		
Aufgestellt:	Übersichtshöhenplan Maßstab: 1 : 500 / 50		