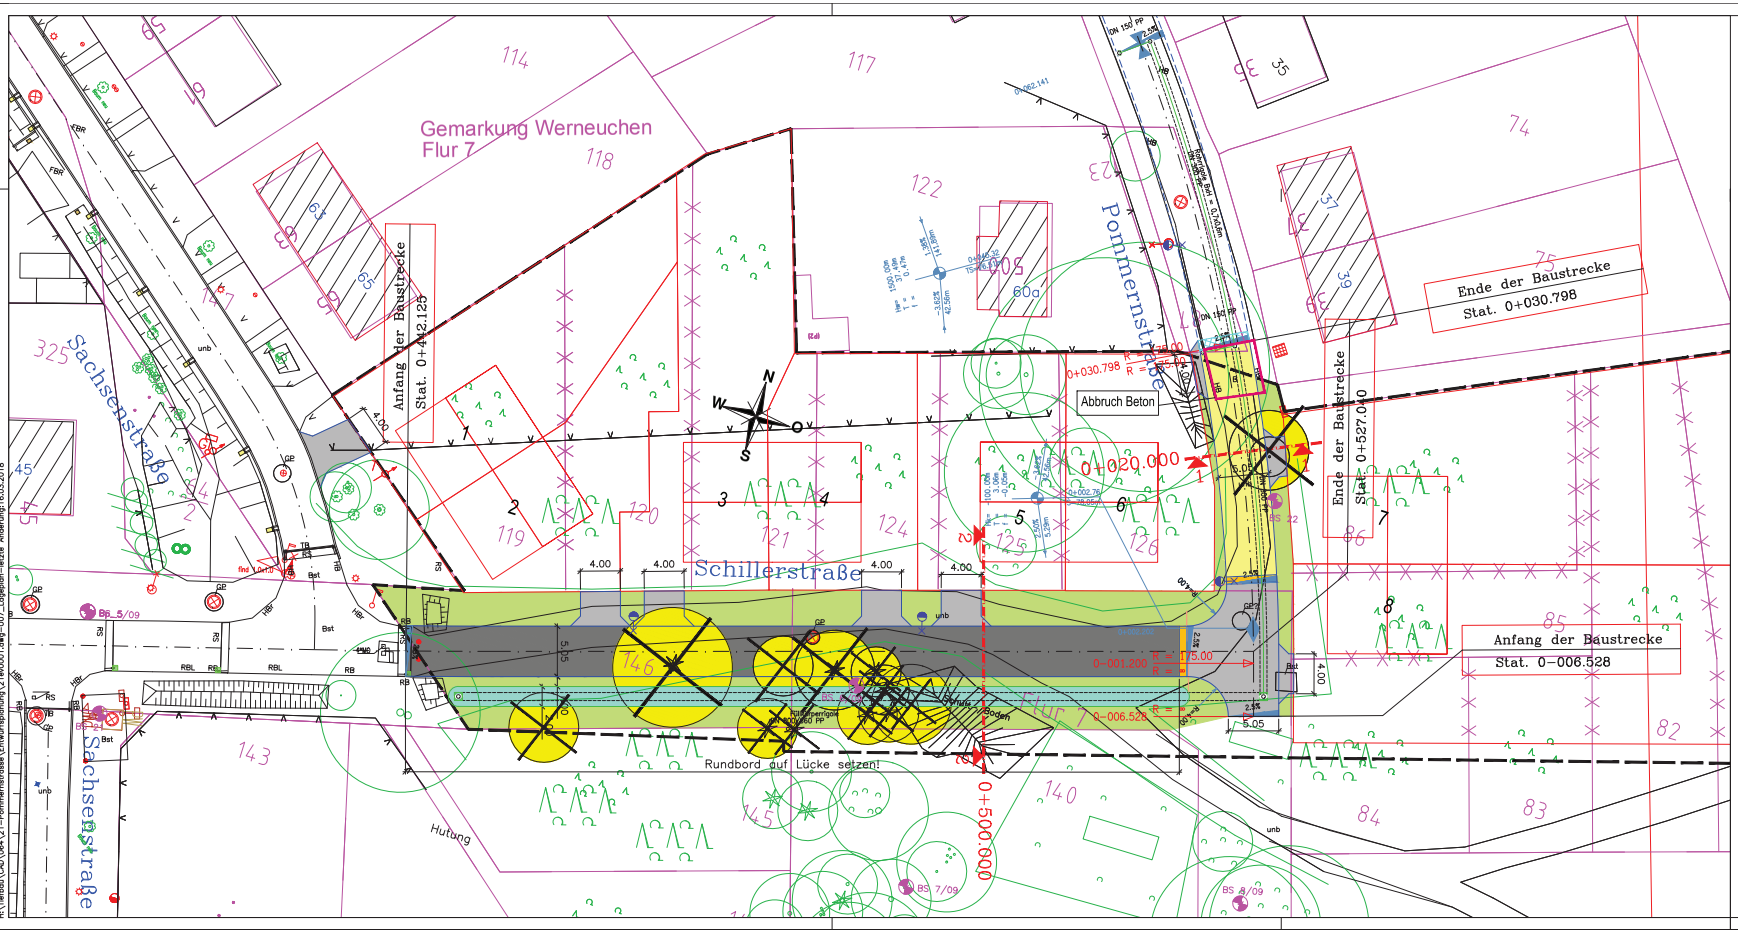


Die Katasterdarstellung beruht auf dem Lage- und Höhenplan der Pommernstraße/ Schillerstraße des Vermessungsbüros Eberhard Schmidt, Sedding See, vom 14.12.2017 Die Parzellierung und die Gebäudekonturen wurden dem Vorentwurf des B-Plans "Wohngebiet Schillerstraße/Pommernstraße" der W.O.W. Kommunalberatung und Projektbegleitung GmbH, Bernau, 22.05.2017 entnommen.

## Zeichenerklärung

- Fahrbahn (Asphalt)
- Fahrbahn Knotenpunkte (Betonsteinpflaster)
- Fahrbahn (Kammerpflaster)
- Grün
- Mulde
- Anpassungsbereich
- Rampenstein
- Neigungsbrechpunkt mit Angabe von Gefälle und Steigung in Prozent, Länge der Gefäll- (Steigungs-) Strecke und Halbmesser
- Hochpunkt
- Tiefpunkt
- 2,5% Fahrbahnquerneigung
- zu erhaltende Bäume
- zu fällende Bäume
- neue Grenze
- Waldgrenze
- Flurstücksgrenze
- 265 Flurstücksnummer
- Grenze Geltungsbereich B-Plan "Wohngebiet Schillerstraße/Pommernstraße)

Lagebezug: ETRS
Höhenbezug: DHHN

| Nr. | Art der Änderung | Datum | Unterschrift |
|---|---|---|---|
| | | | |
| | | | |
| | | | |
| | | | |


H.a.W
Ingenieurgesellschaft mbH
Birkenweiderstr. 2C
16567 Mühlenbeck
Tel. [illegible]
Fax [illegible]


| | Datum | Zeichen |
|---|---|---|
| bearbeitet | 05.03.2018 | Hermann |
| gezeichnet | 05.03.2018 | Mäschl |
| geprüft | | |

**Karlo, Knorren, Ritterbecks GbR**
**Grundstücksmanagement**

Am Hartebeuer 12
41849 Wassenberg

# B-Plan "Wohngebiet Schillerstr./Pommernstr."

**Entwurfsplanung**

Unterlage Nr. 7
Blatt Nr. 1
Bau-km

| | Datum | D/SG | Zeichen |
|---|---|---|---|
| bearbeitet | | | |
| geprüft | | | |

**Lageplan Straßenbau**

Maßstab: 1:250

Aufgestellt:

H:\Tiefbau\CAD\06A\21-Pommernstrasse\Entwurfsplanung\21ev001.dwg-L07_Lageplan-letzte Änderung16.03.2018