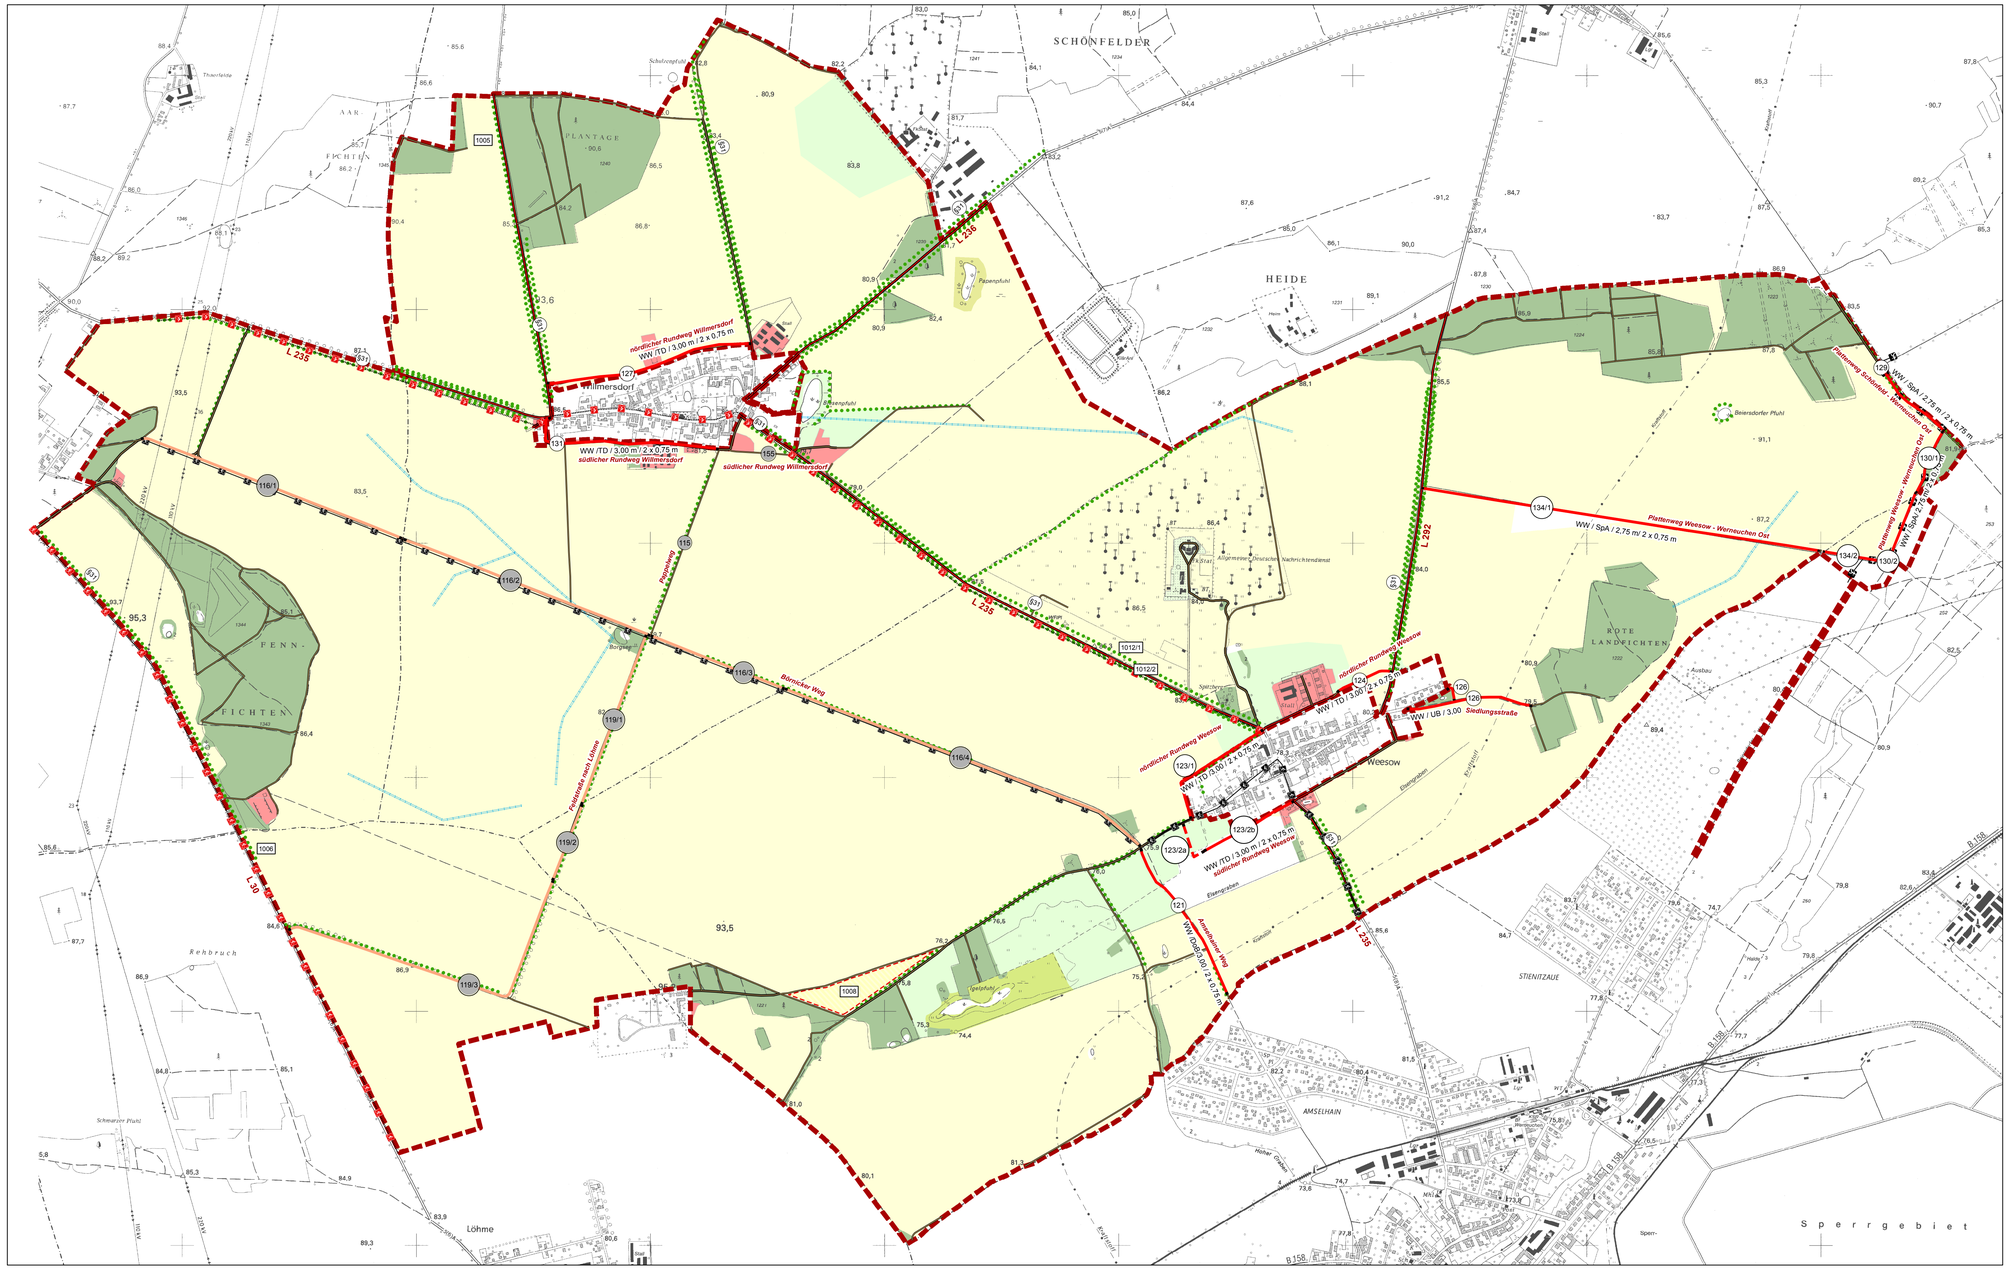

Zeichenerklärung

Feststellungsbezogene Anlagen (§ 41 FlurbG)

Straßen und Wege

- Neubau
- Ausbau
- (124) Ausbau, rechtliche Regelung
- (115) kein Ausbau, rechtliche Regelung

Beschriftung: Kategorisierung I Klassifizierung I Planung

Abkürzungen:

Klassifizierung:
- WW - Wirtschaftsweg
- VW - Verbindungsweg

Planung:
- AsD - Asphaltdeckschicht
- SpA - Spurbahn - Asphalt
- DoB - Decke ohne Bindemittel
- 3,50 - Ausbaubreite in m
- 0,75 - Breite Bankett in m

Gewässer / Wasserbauliche Anlangen

- Durchlässe (Ausbau im Zuge der Wegebaumaßnahmen)
- 700

Ausgleichs- und Ersatzmassnahmen

- natürliche Sukzession
- 1000

0 100 200 300 400 500 Meter

N

Teilnehmergemeinschaft des Bodenordnungsverfahrens Willmersdorf-Weesow

BOV Willmersdorf Weesow

Feststellungsbezogene Anlagen (§ 41 FlurbG) Stand: März 2019

Verband für Landentwicklung und Flurneuordnung Brandenburg (vlf)
Friedrich-Engels-Str. 23 / 14473 Potsdam

vlf Verband für Landentwicklung und Flurneuordnung Brandenburg Körperschaft des öffentlichen Rechts