


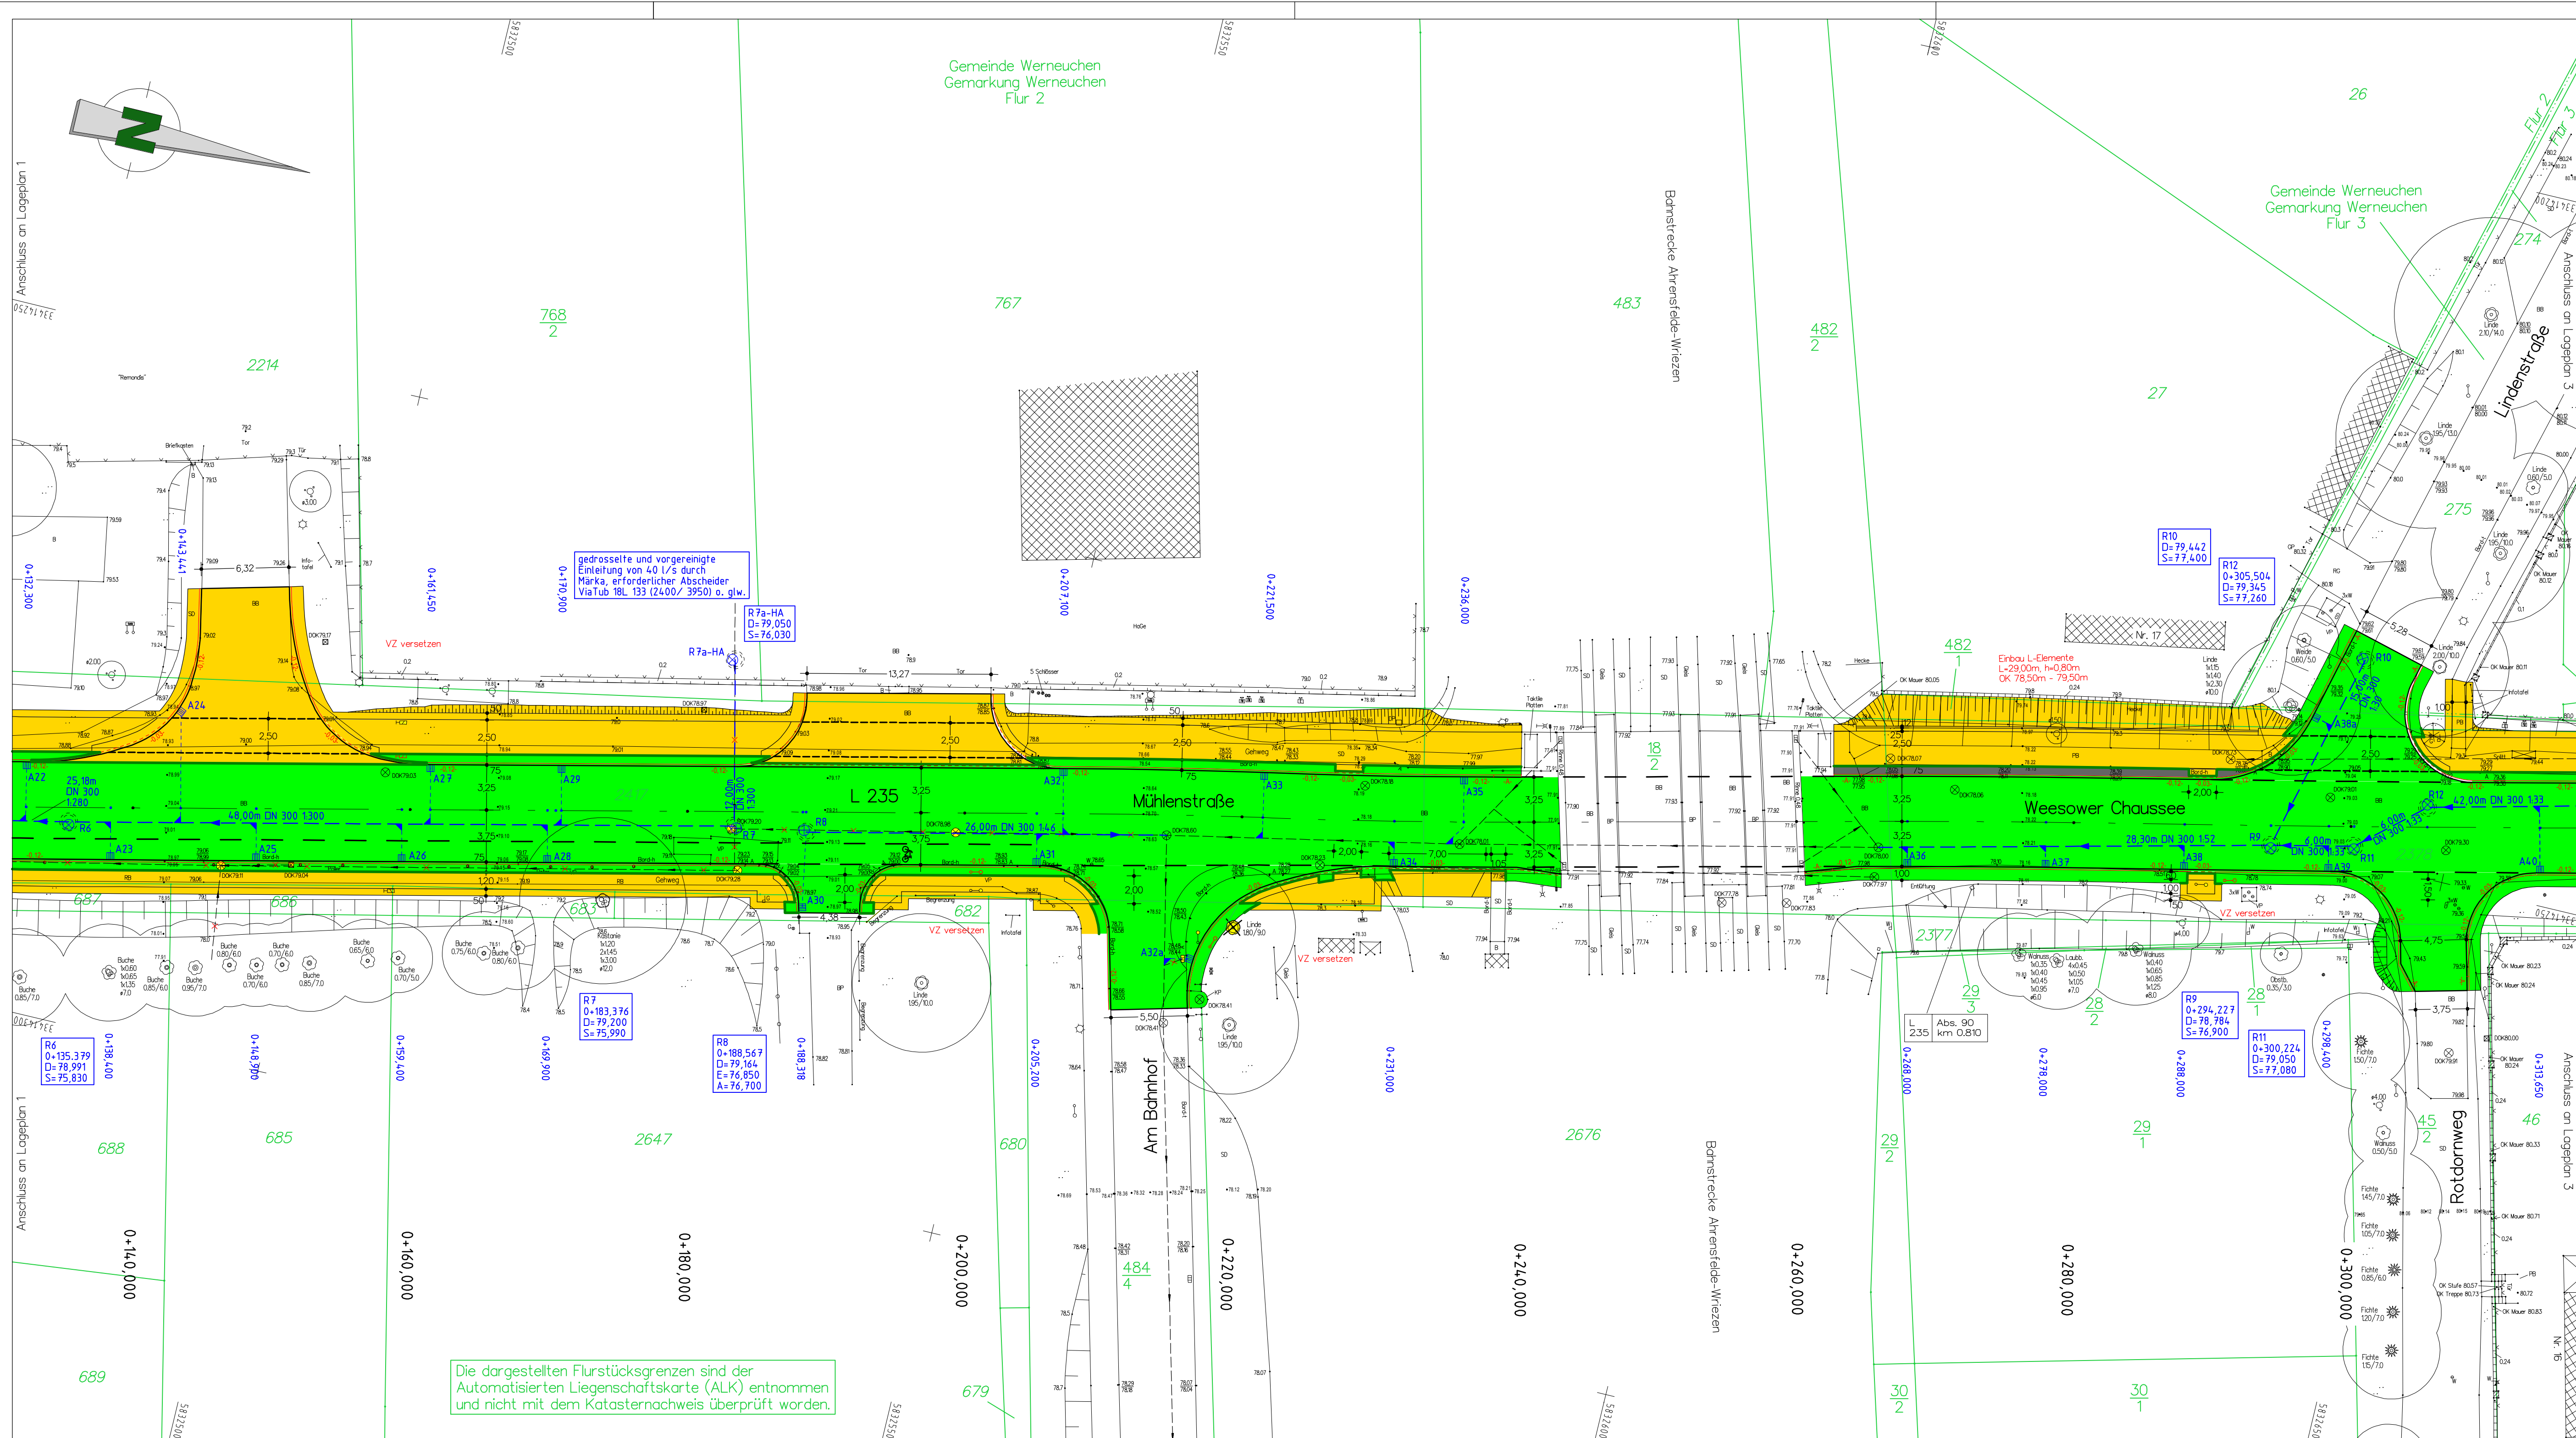


Kostenteilung

-  Baulastträger Land Brandenburg
-  Baulastträger Stadt Werneuchen
-  Teilungsgrenze der Baulastträger

Höhensystem: DHHN 2016

Lagesystem: ETRS 89

Nr.	Art der Änderung	Datum	Name	Unterschrift
1	2	3	4	

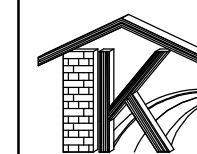

Planungsgesellschaft
Dr. KALANKE mbH
Akazienstr. 14 16230 Melchow
Tel: 03337/3643 Fax: 03337/2272
e-mail: pg@kalanke.de

	Datum	Zeichen
bearbeitet	Mai 2023	Schulz - Lutz
gezeichnet	Mai 2023	Schulz - Lutz
geprüft	Mai 2023	Lutz

Stadt Werneuchen Am Markt 5, 16356 Werneuchen

Straße:
L 235
nächster
Werneu

L 235 Poststraße, Mühlenstraße, Weesower Chaussee

Boulänge:	0,737 km
Bau-km:	0+007,208 bis 0+729,765
Betriebs-km:	von Abs: 090, km 0,523 bis Abs: 090, km 1,269

Unterlage Nr.: 16.3
Blatt-Nr.: 2
Ausf.-Nr.:

Vorentwurf

Ausbau der L 235
in der OL Werneuchen

bearbeitet	Datum	Name	Unterschr.
gezeichnet			
geprüft			
Kostenteilungsplan - Neubau 2			
Maßstab: 1:250			

Kostenteilungsplan - Neubau 2
Maßstab: 1:250

CARD