


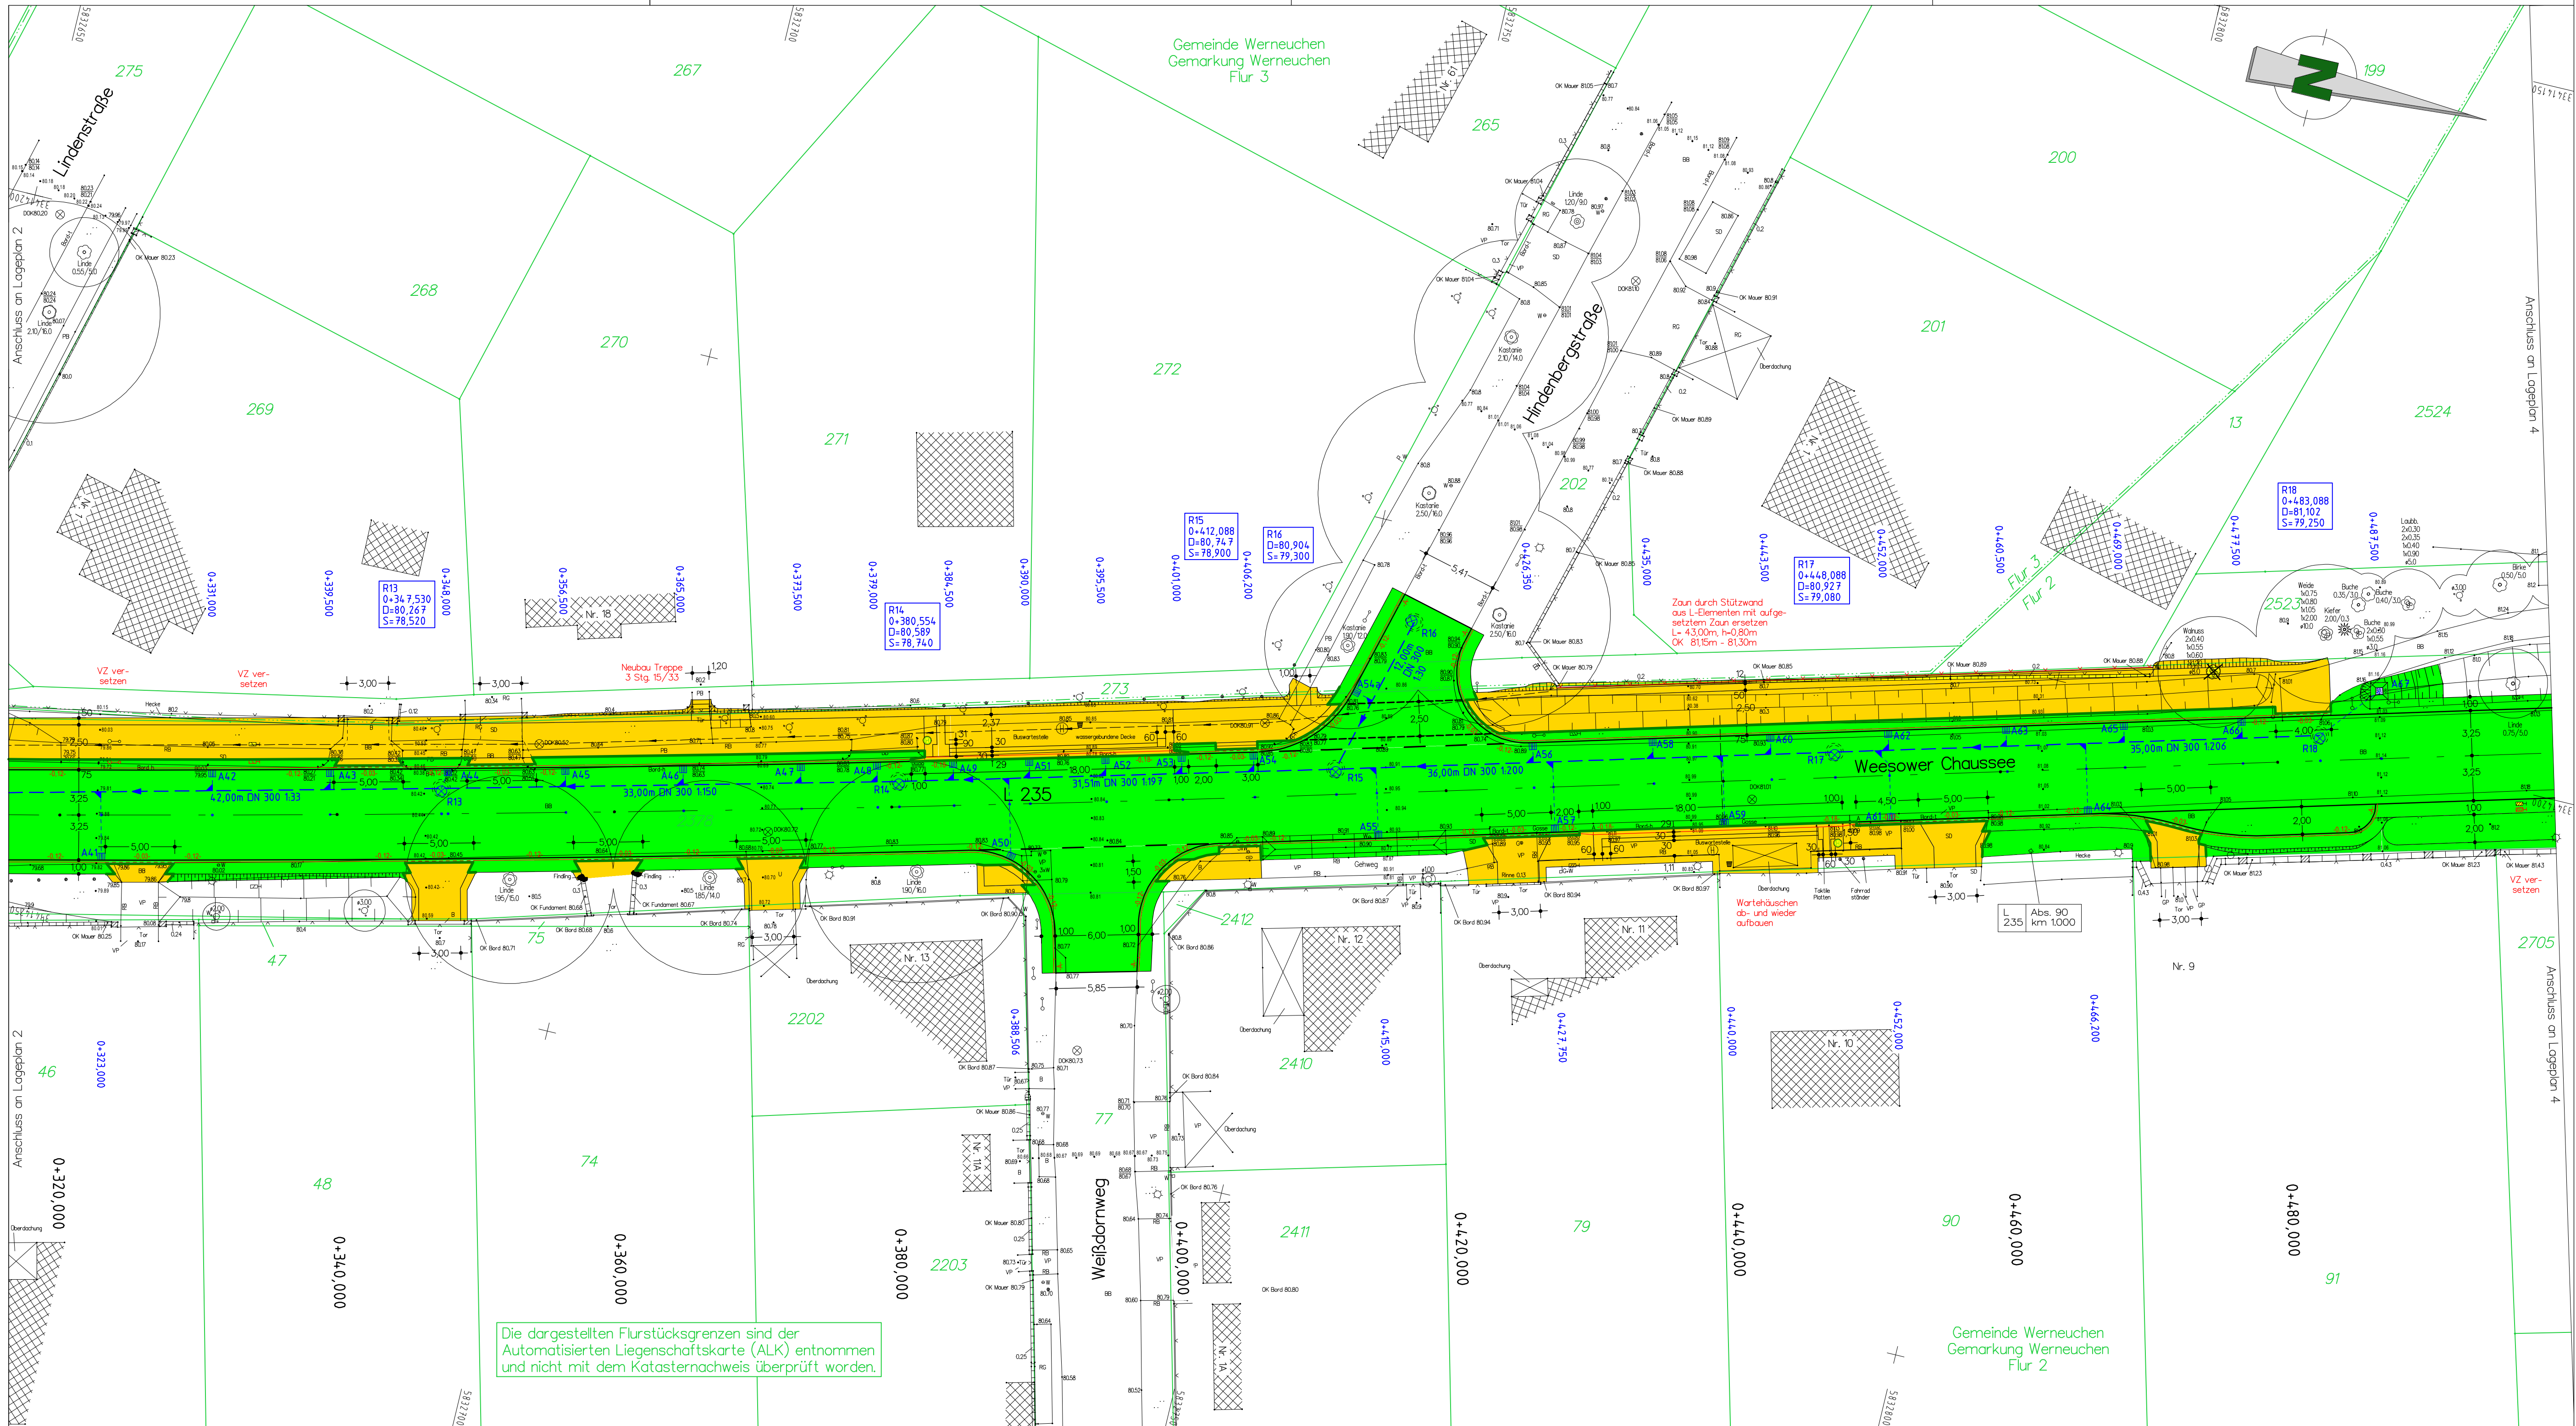

Kostenteilung

Baulasträger Land Brandenburg

Baulasträger Stadt Werneuchen

Teilungsgrenze der Baulasträger

Höhensystem: DHHN 2016

Lagesystem: ETRS 89

Nr.	Art der Änderung	Datum	Name	Unterschrift
1				
2				
3				
4				

Planungsgesellschaft
Dr. KALANKE mbH
Akazienstr. 14 16230 Melchow
Tel: 03337/3643 Fax: 03337/2272
e-mail: pg@kalanke.de

	bearbeitet	Datum	Zeichen
gezeichnet	Mai 2023		<i>Seh-C-L</i>
geprüft	Mai 2023		<i>Seh-C-L</i>

Stadt Werneuchen Am Markt 5, 16356 Werneuchen

Straße: L 235

nächster Ort: Werneuchen

L 235 Poststraße, Mühlenstraße, Weesower Chaussee

Baulänge: 0,737 km
Bau-km: 0+007,208 bis 0+729,765
Betriebs-km: von Abs. 090, km 0,523 bis Abs. 090, km 1,269

Mühlenstraße

Baulänge: 0,023 km
Bau-km: 0+000,000 bis 0+023,319

Unterlage Nr.: 16.3

Blatt-Nr.: 3

Ausf.-Nr.:

Vorentwurf

Ausbau der L 235 in der OL Werneuchen

bearbeitet	Datum	Name	Unterschr.
gezeichnet			
geprüft			

Kostenteilungsplan - Neubau 3

Maßstab: 1:250

© 2023