


STRASSENANSICHT

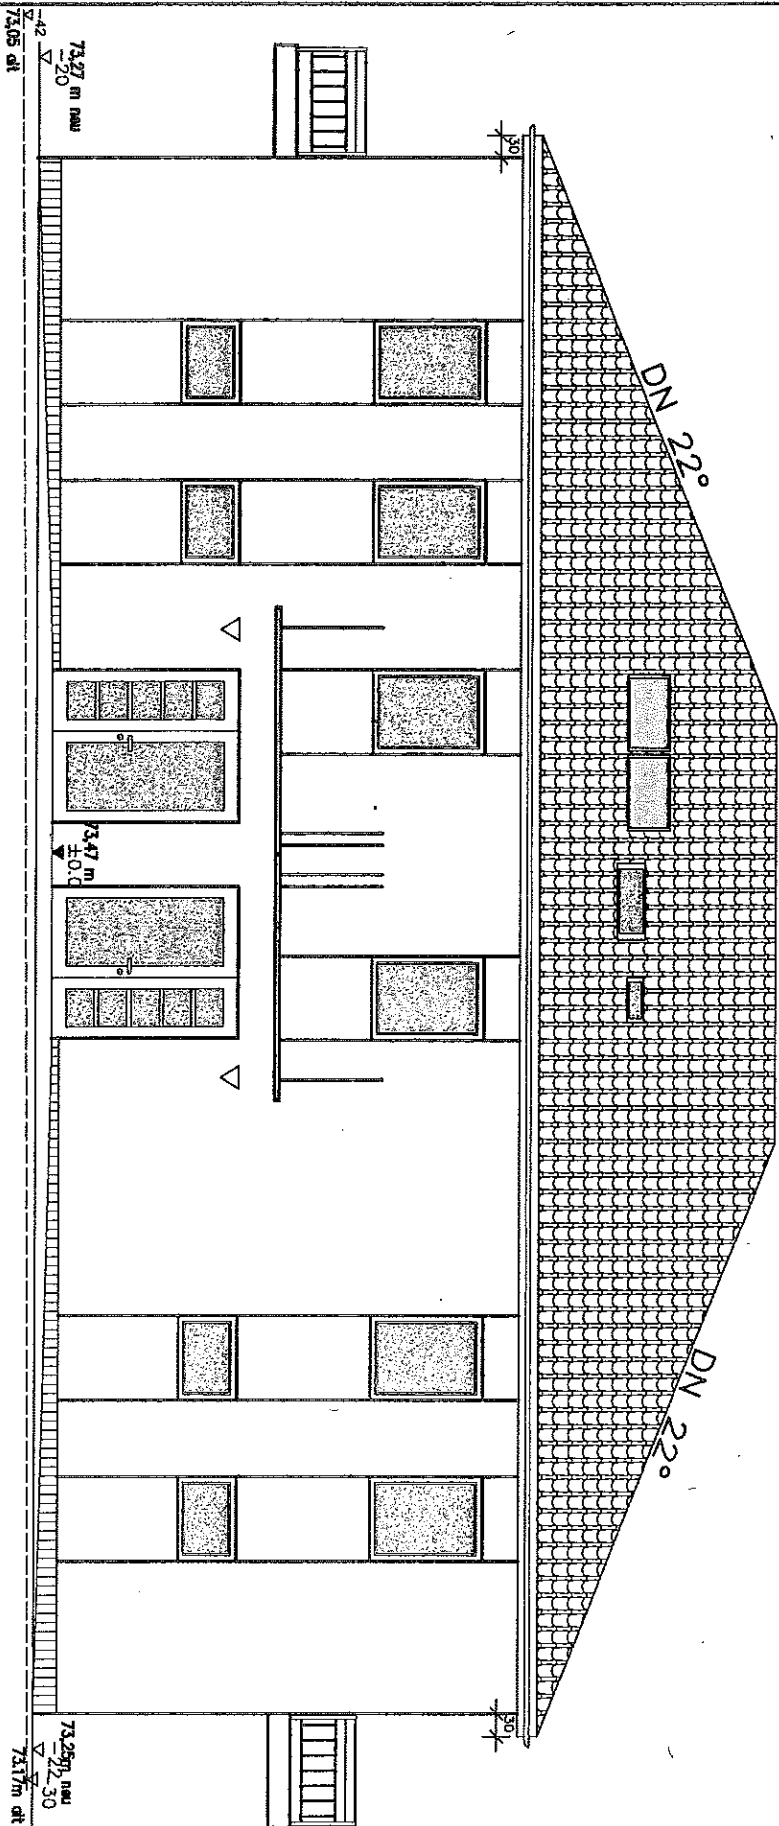

Vorher

GENEHMIGUNGSPLANUNG

DPL ING. (FH) SYLVIA SCHULZ

Am Fliederbusch 6, 16321 Berlin

Beratung - Planung - Bauabfertigung Tel. 030/3915 7415 Fax 75065

Bauherr

WBG Werneuchen mbH

Am Schloß 1

16356 Werneuchen

Projekt

Neubau Wohn- u. Geschäftshaus

Berliner Allee 15

16356 Werneuchen


Planstapel

ANSICHT 1

Plannummer	4	Maßstab	1:100


SEITENANSICHT RECHTS

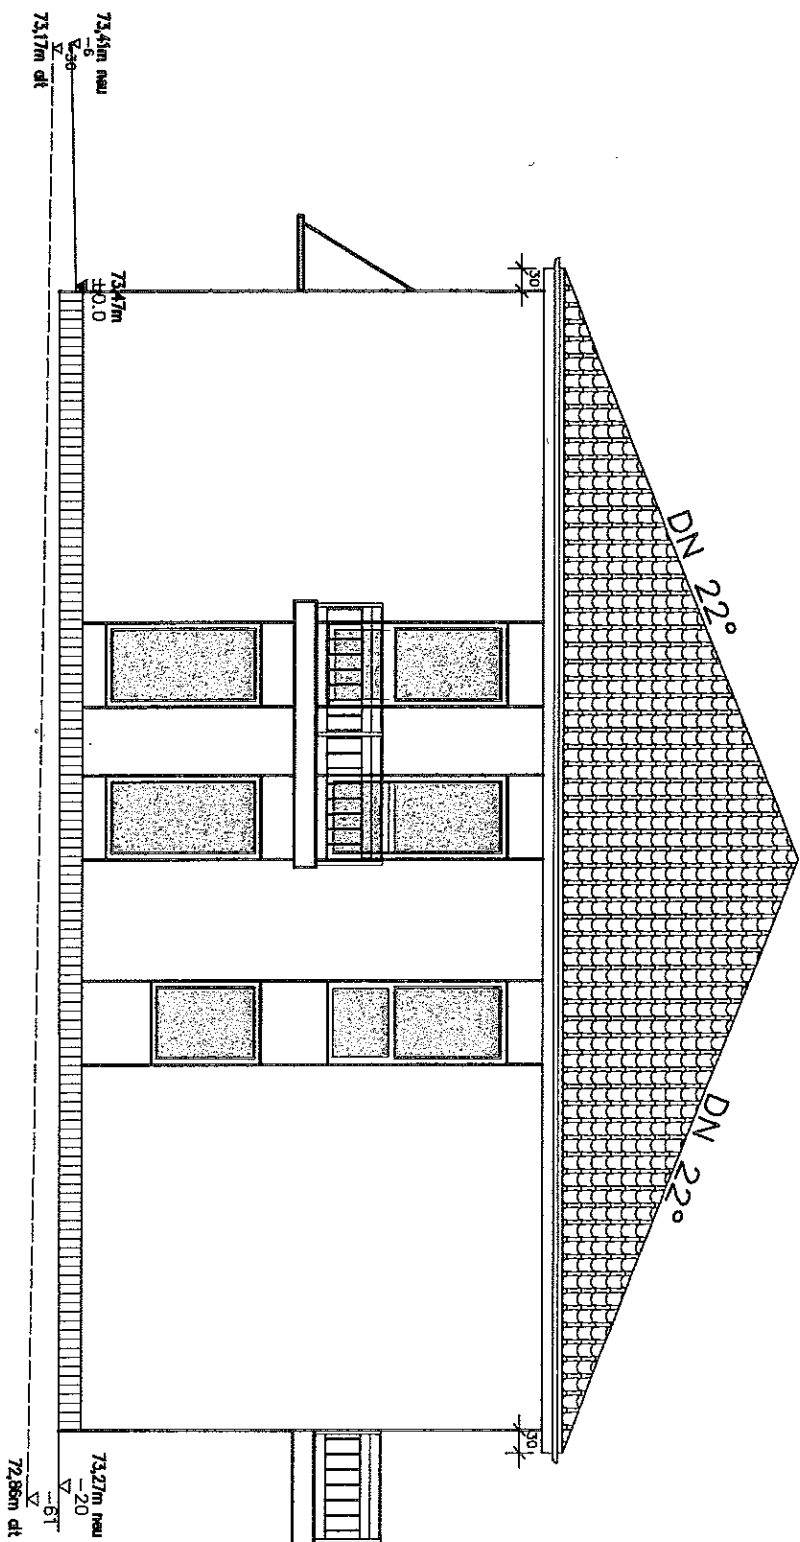

Vorhes.

GENEHMIGUNGSPLANUNG

DPL ING. (FH) SYMA SCHULZ



Bauherr

WBG Werneuchen mbH

Am Schloß 1

16356 Werneuchen

Projekt

Neubau Wohn- u. Geschäftshaus

Berliner Allee 15

16356 Werneuchen

Planblatt

ANSICHT 2

PLANNUMMER 5

MASTAB 1:100


Baugröße

IM A 4

Datum/gez. ausgearb.
Freigegeben: 08.02.00

02/01/01

STRASSENANSICHT

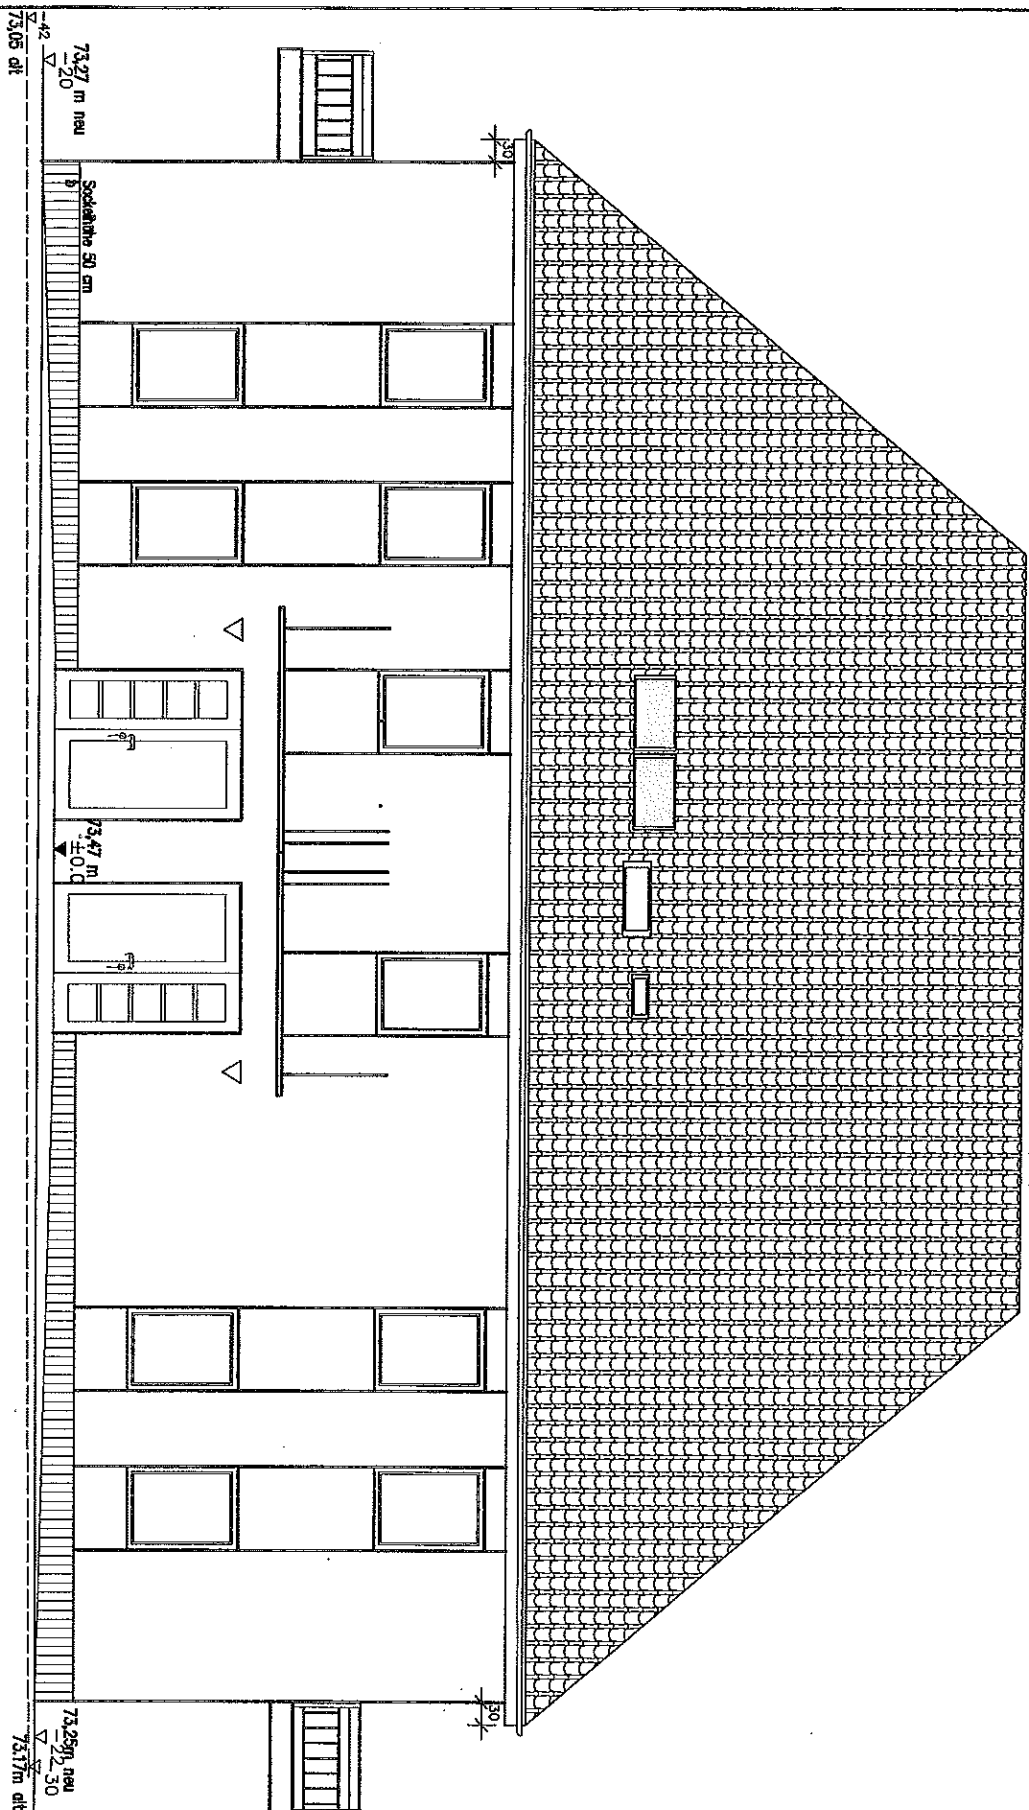

Nachbes

08. Feb. 2017
EINGANG
Bürgermeisteramt
Bürgermeisteramt

GENEHMIGUNGSPLANUNG


DPL. ING. (FH) SYLVIA SCHULZ
Am Fliederbusch 6, 16321 Bernau
Beratung - Planung - Bauleitung Tel. 0333/25416 Fax 755655


Bauherr
WBG Werrauechen mbH
Am Schloß 1
16356 Werrauechen

Projekt
Neubau Wohn- u. Geschäftshaus
Berliner Allee 15
16356 Werrauechen

Planer
ANSICHT 1

PLANMAßSTAB 1:100
Datum/geo. Status
Baujahr

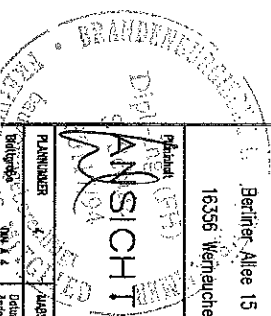

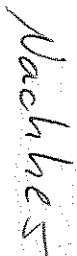


Veränderungen des